



ДИЗАЙН-ПРОЕКТ


Квартира 44,82 кв. м.

Автор проекта: Полина

Квашнина тел.:

8-989-959-44-57



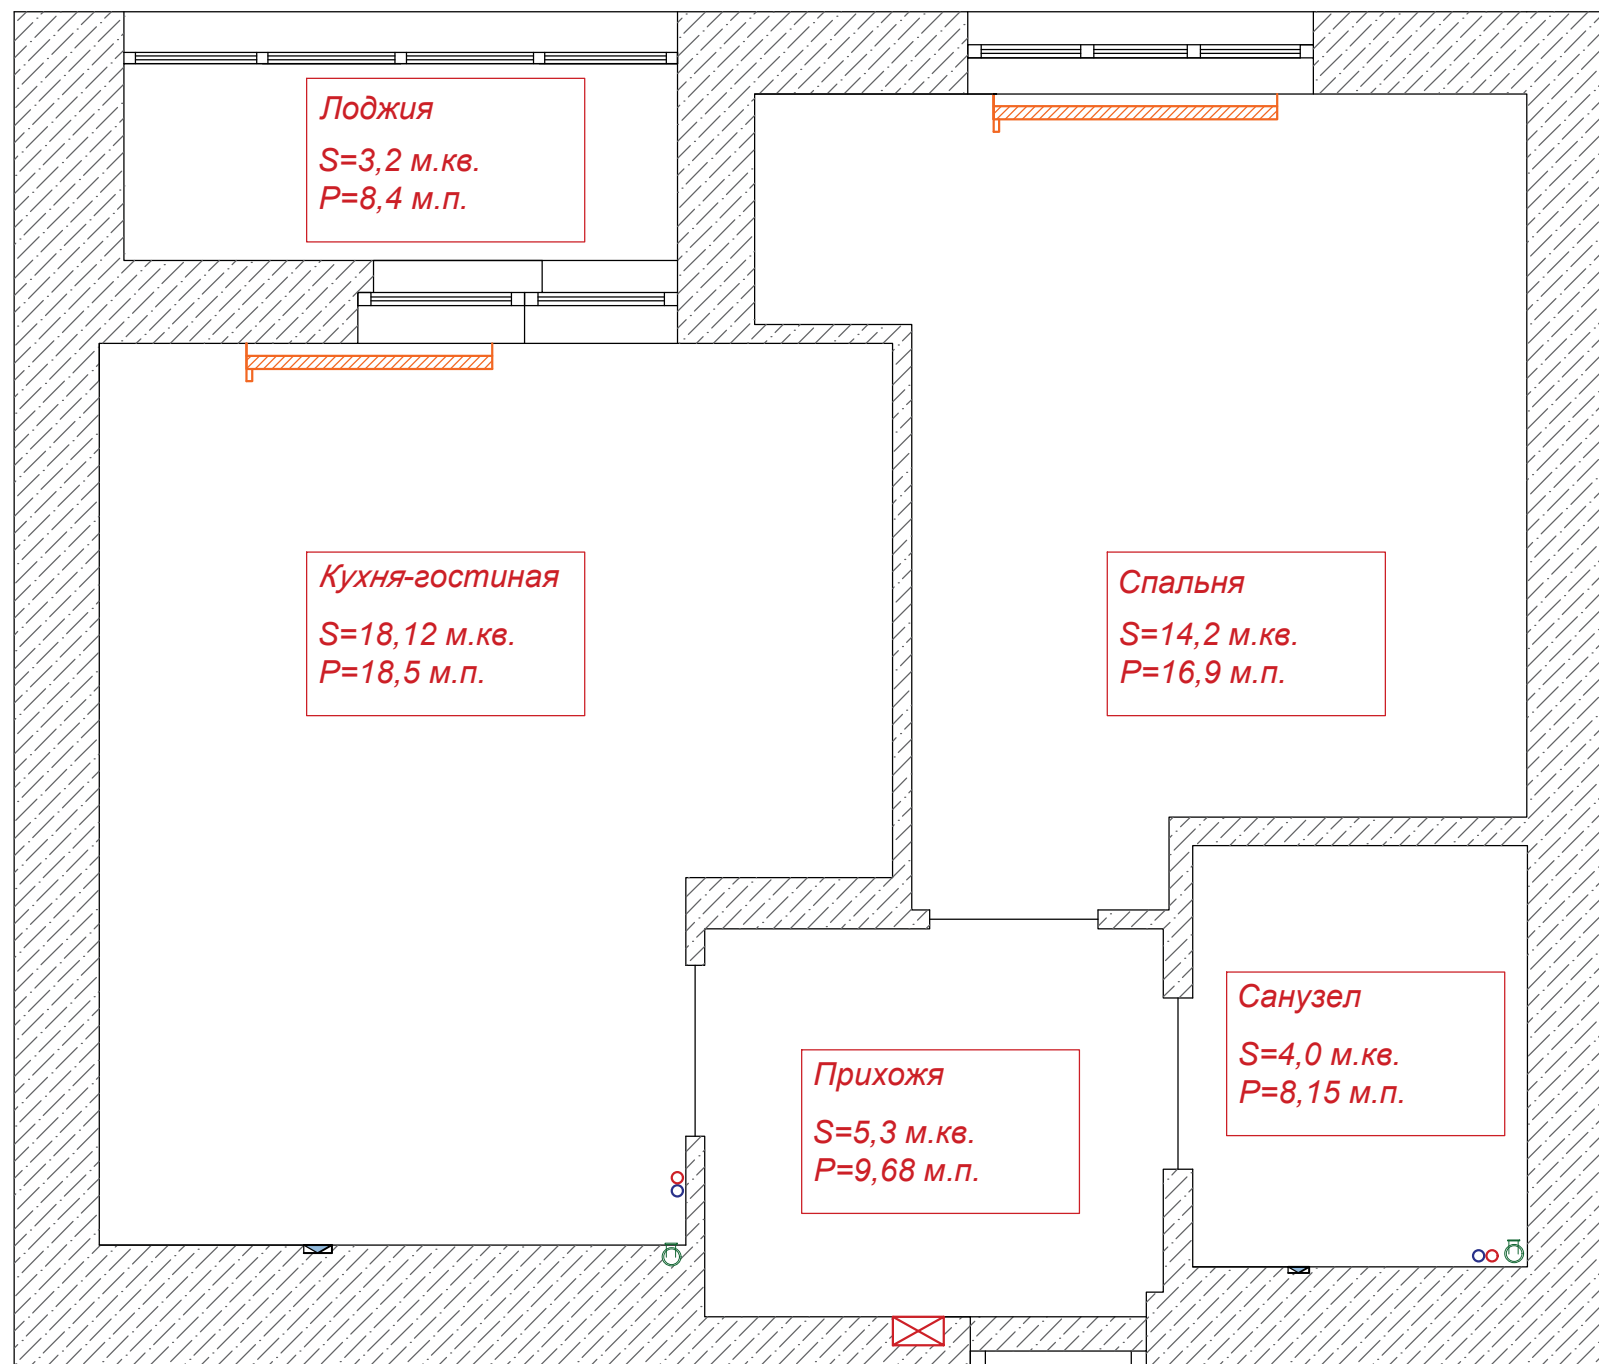

H = 2570 мм
 S = 44,82 м.кв.
 P = 61,63 м.п.
 Sл = 3,2 м.кв.
 Pл = 8,4 м.п.


Согласовано

Инв. № подл.
Подпись дата
Докум. инв. №

						<i>Дизайн-проект</i>			
Изм.	Кол.Уч.	Лист	№ док	Подпись	Дата				
Разработал	Квашнина П.В.					<i>Дизайн-проект квартиры</i>	Стадия	Лист	Листов
Согласовал							<i>P</i>	<i>3</i>	<i>30</i>
Утвердил						<i>Экспликация помещений</i>			

Масштаб 1:40

Копировал АЗ

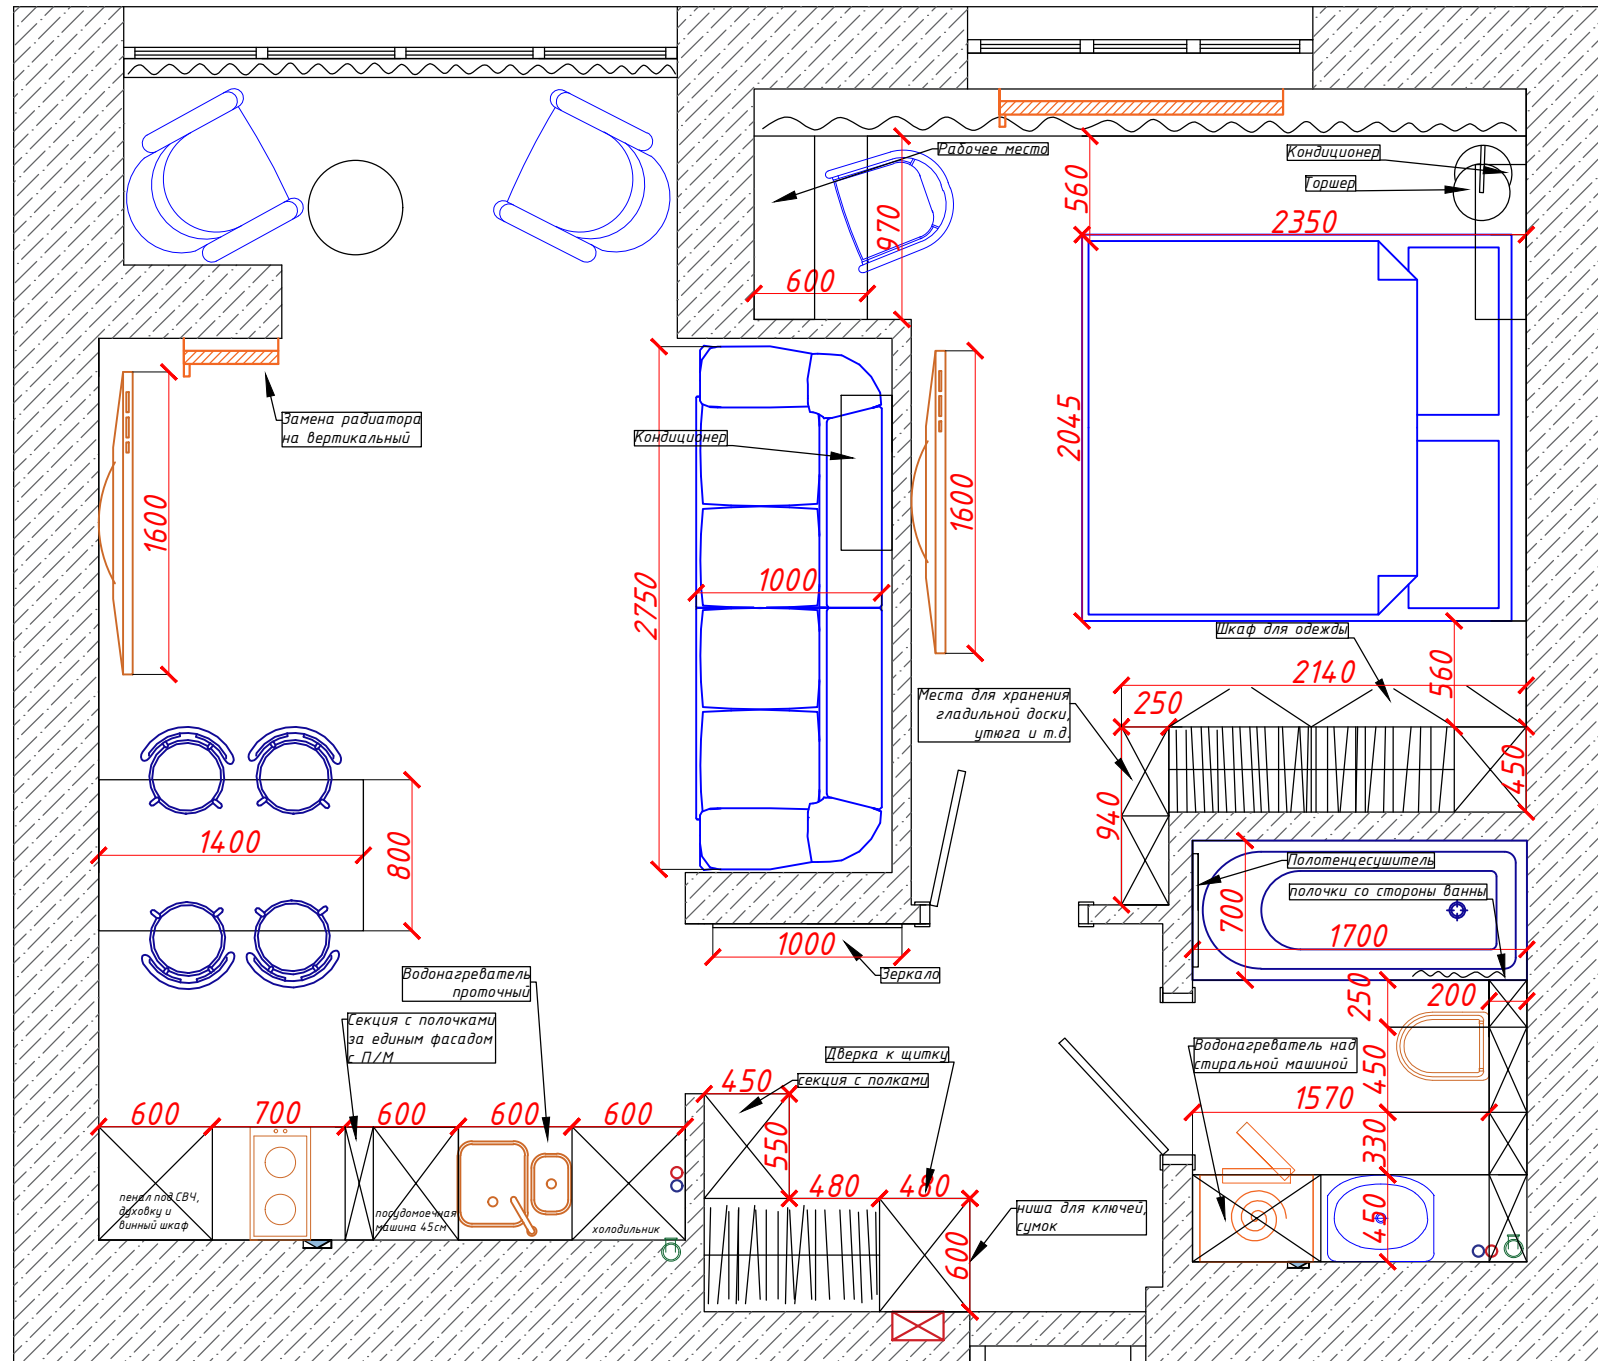


Согласовано

Инв. № подл.	Подпись дата	Докум. инв. №
--------------	--------------	---------------

Дизайн-проект							
Изм.	Кол.Уч.	Лист	№ док	Подпись	Дата		
Разработал	Квашнина П.В.						
Согласовал							
Утвердил							
Дизайн-проект квартиры					Стадия	Лист	Листов
Планировочное решение					Р	6	30

Масштаб 1:40

Копировал АЗ

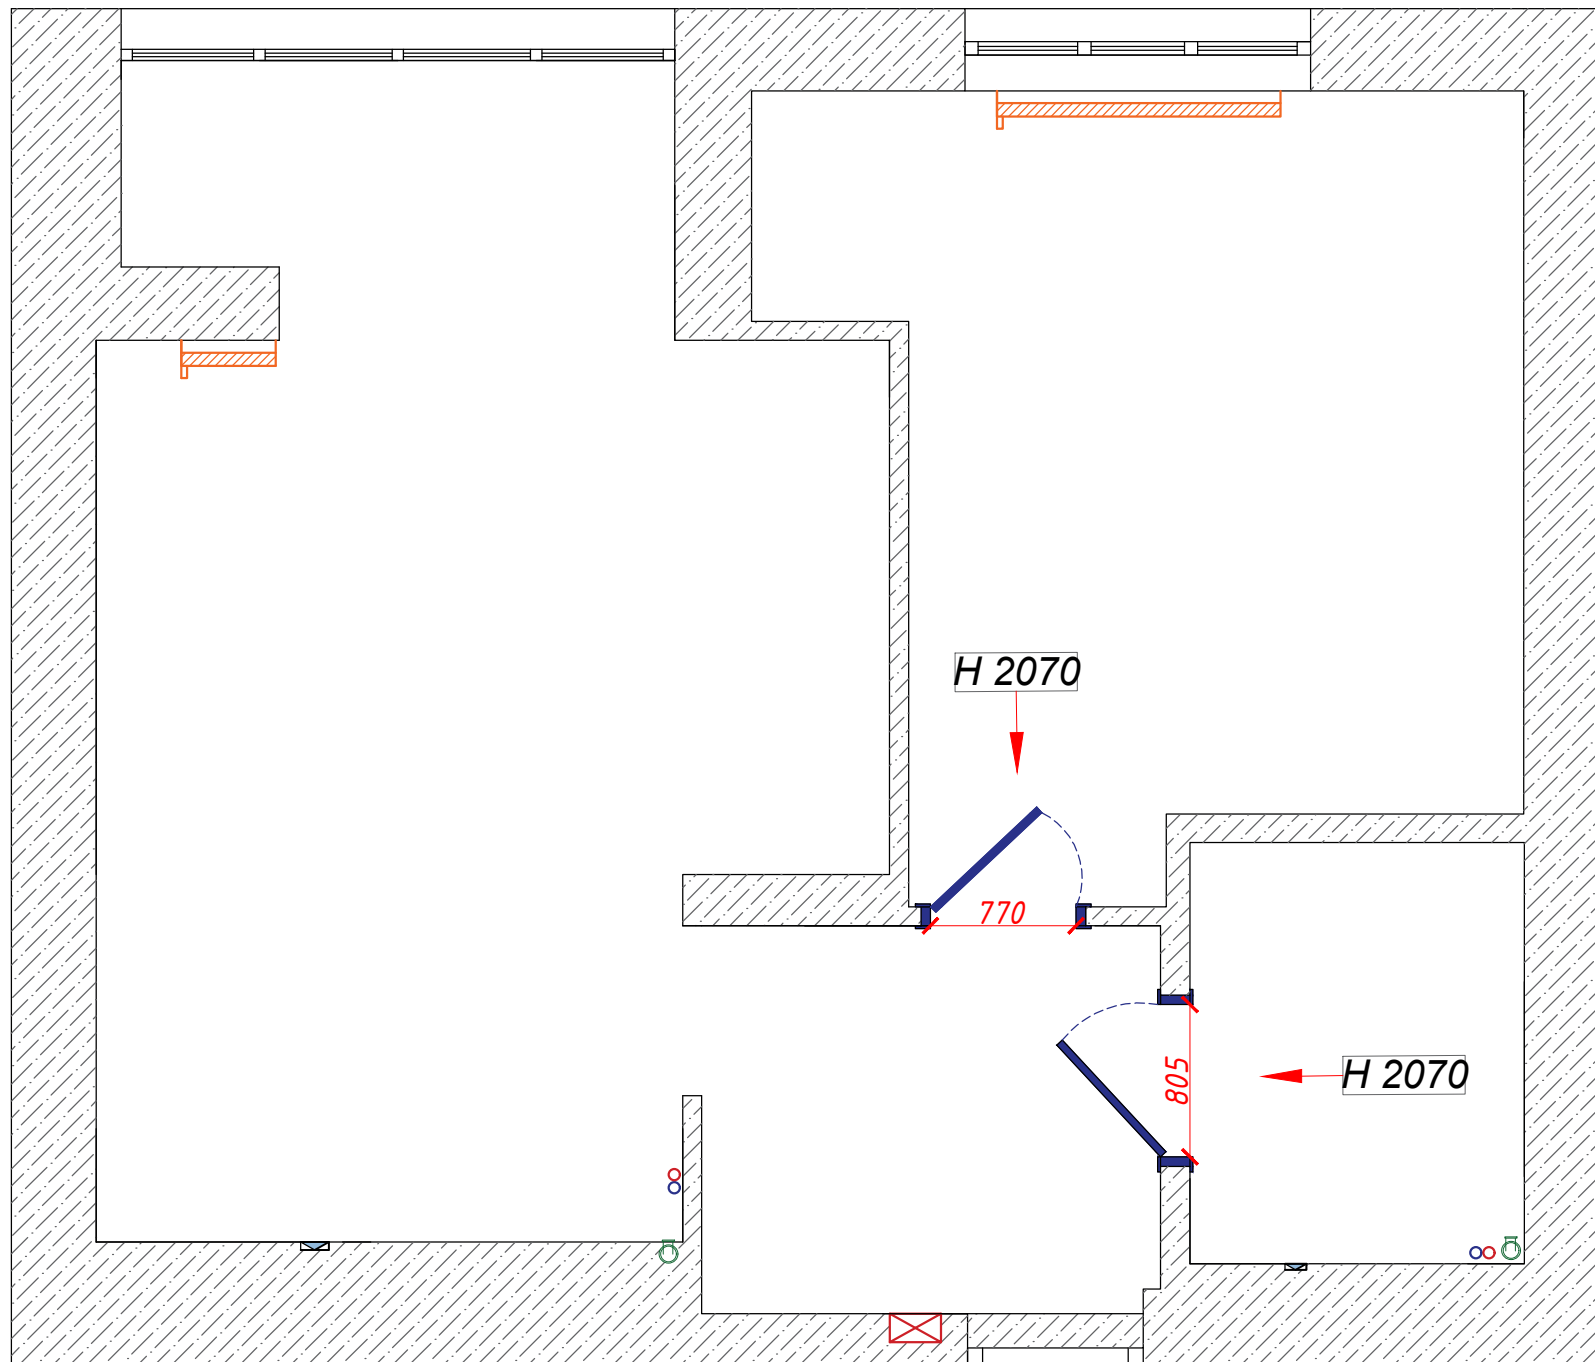

Условные обозначения

H 2070 -Высота подготовки дверного проема от чистого пола

Примечание:

1. Входная дверь замене не подлежит.
2. Высота подготовки дверных проемов указана без учета шумоизоляции пола в квартире.
3. Размер полотен дверей указан по черновым размерам помещения. Размеры уточнить после завершения чистовой отделки.
4. Откосы входной двери отделать доборами и декоративными панелями в соответствии с визуализацией прихожей.
5. СМОТРЕТЬ С РАЗВЕРТКАМИ.

Размеры полотен дверей

№ п.п.	Наименование	Размер	Количество
1	Дверь межкомнатная распашная в спальню со скрытыми петлями	790x2050	1
2	Дверь межкомнатная распашная в санузел со скрытыми петлями	805x2050	1
Общее количество дверей			2

Дизайн-проект							
Изм.	Кол.Уч.	Лист	№ док	Подпись	Дата		
Разработал	Квашнина П.В.						
Согласовал							
Утвердил							
Дизайн-проект квартиры					Стадия	Лист	Листов
					Р	7	30
План открывания дверей							

Масштаб 1:40


Копировал АЗ

Согласовано




Докум. инв.№

Подпись дата

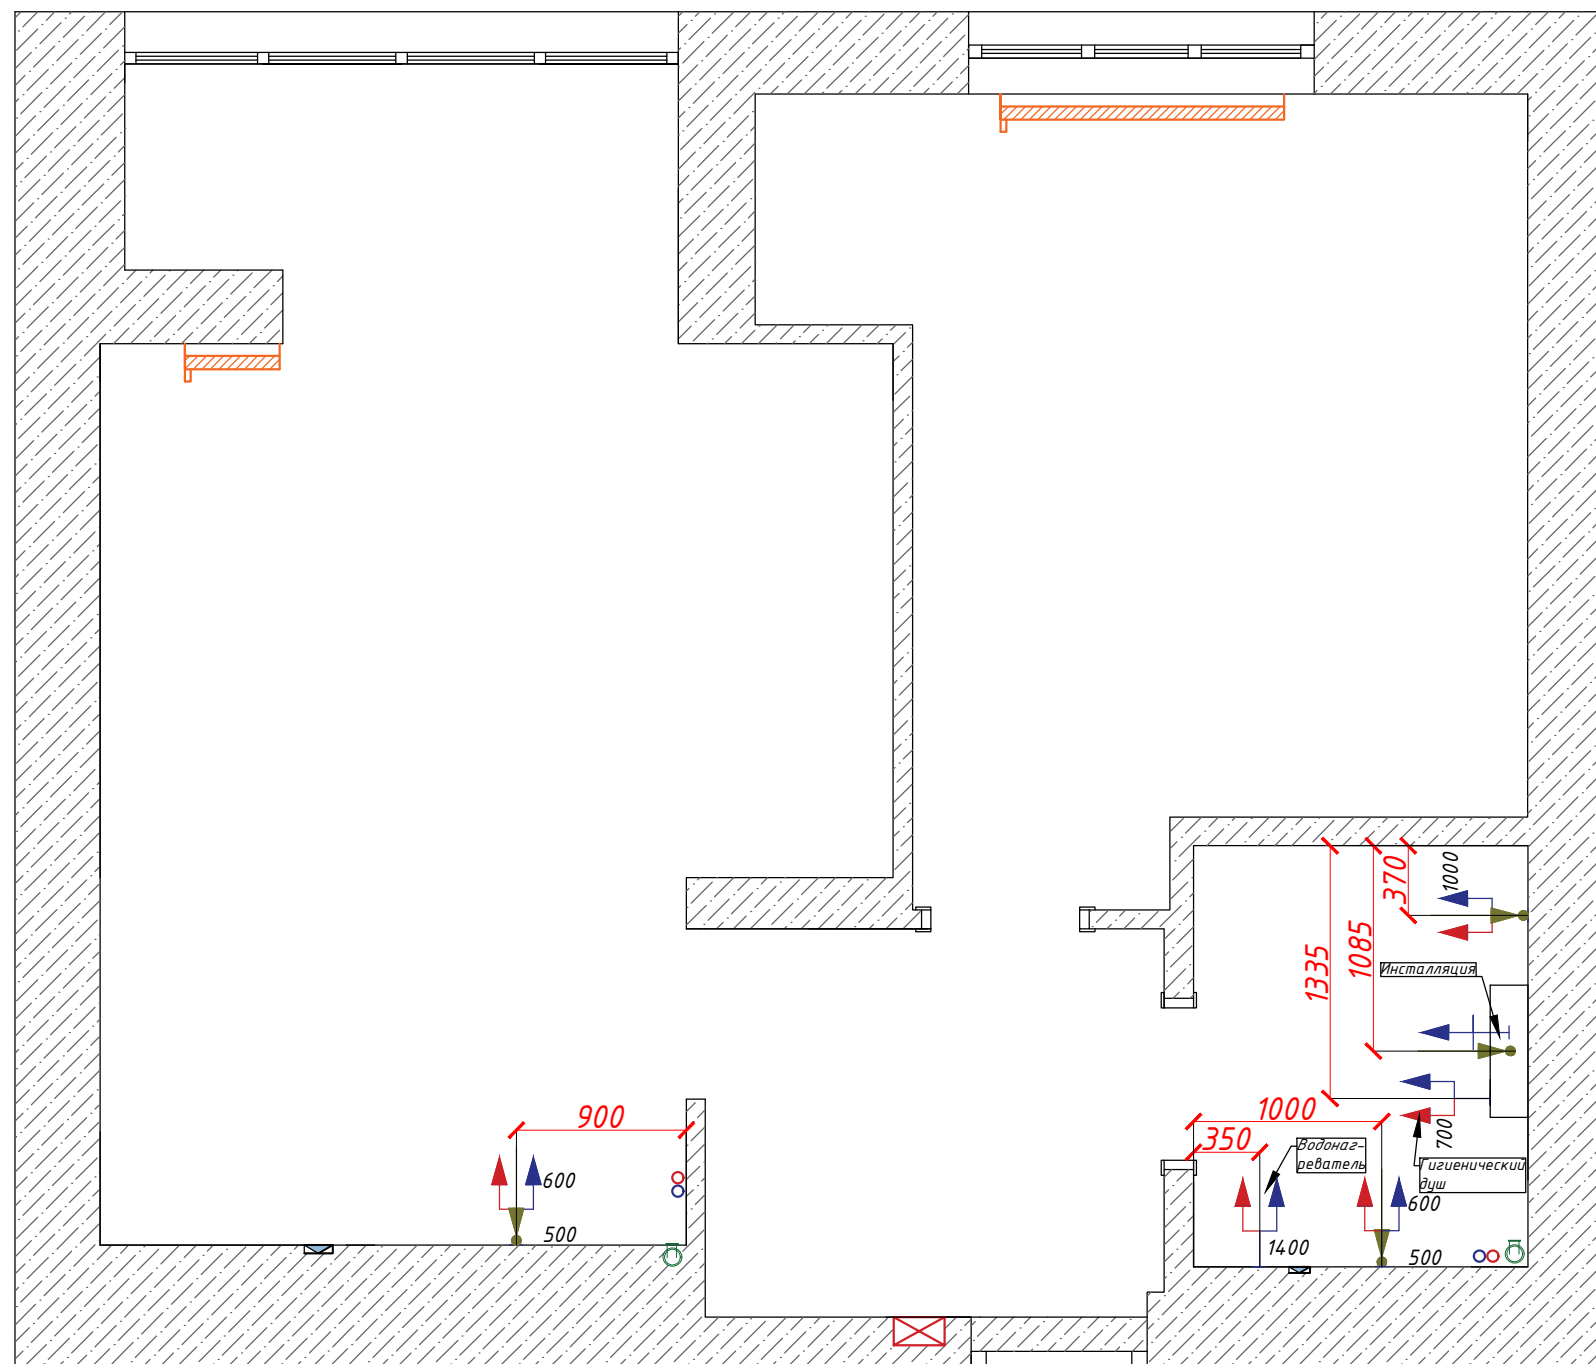Инв. № подл.



Условные обозначения

-  - Обозначение слива
-  - Вывод холодной воды
-  - Вывод холодной и горячей воды
- 500 - Высота от пола в мм

Примечание:

1. На плане указаны черновые размеры.
2. За коробом под инсталляцию разместить коллекторную разводку (при необходимости).
3. В санузле в шкафу над стиральной машиной разместить водонагреватель 80 литров.
4. Подключение стиральной машины осуществить к подводу/отводу воды к раковине в ванной комнате. Учесть при заказе мебели в ванную комнату.
5. Подключение посудомоечной машины на кухне осуществить к подводу/отводу воды под раковиной на кухне.
6. В зоне кухни под мойкой смонтировать проточный водонагреватель, фильтр для воды.

Согласовано

Докум. инв. №

Подпись дата


Инв. № подл.

Дизайн-проект




Изм.	Кол. Уч.	Лист	№ док	Подпись	Дата				
Разработал	Квашнина П.В.					Дизайн-проект квартиры	Стадия	Лист	Листов
Согласовал							Р	8	30
Утвердил						План размещения сантехнических выводов			

Масштаб 1:40

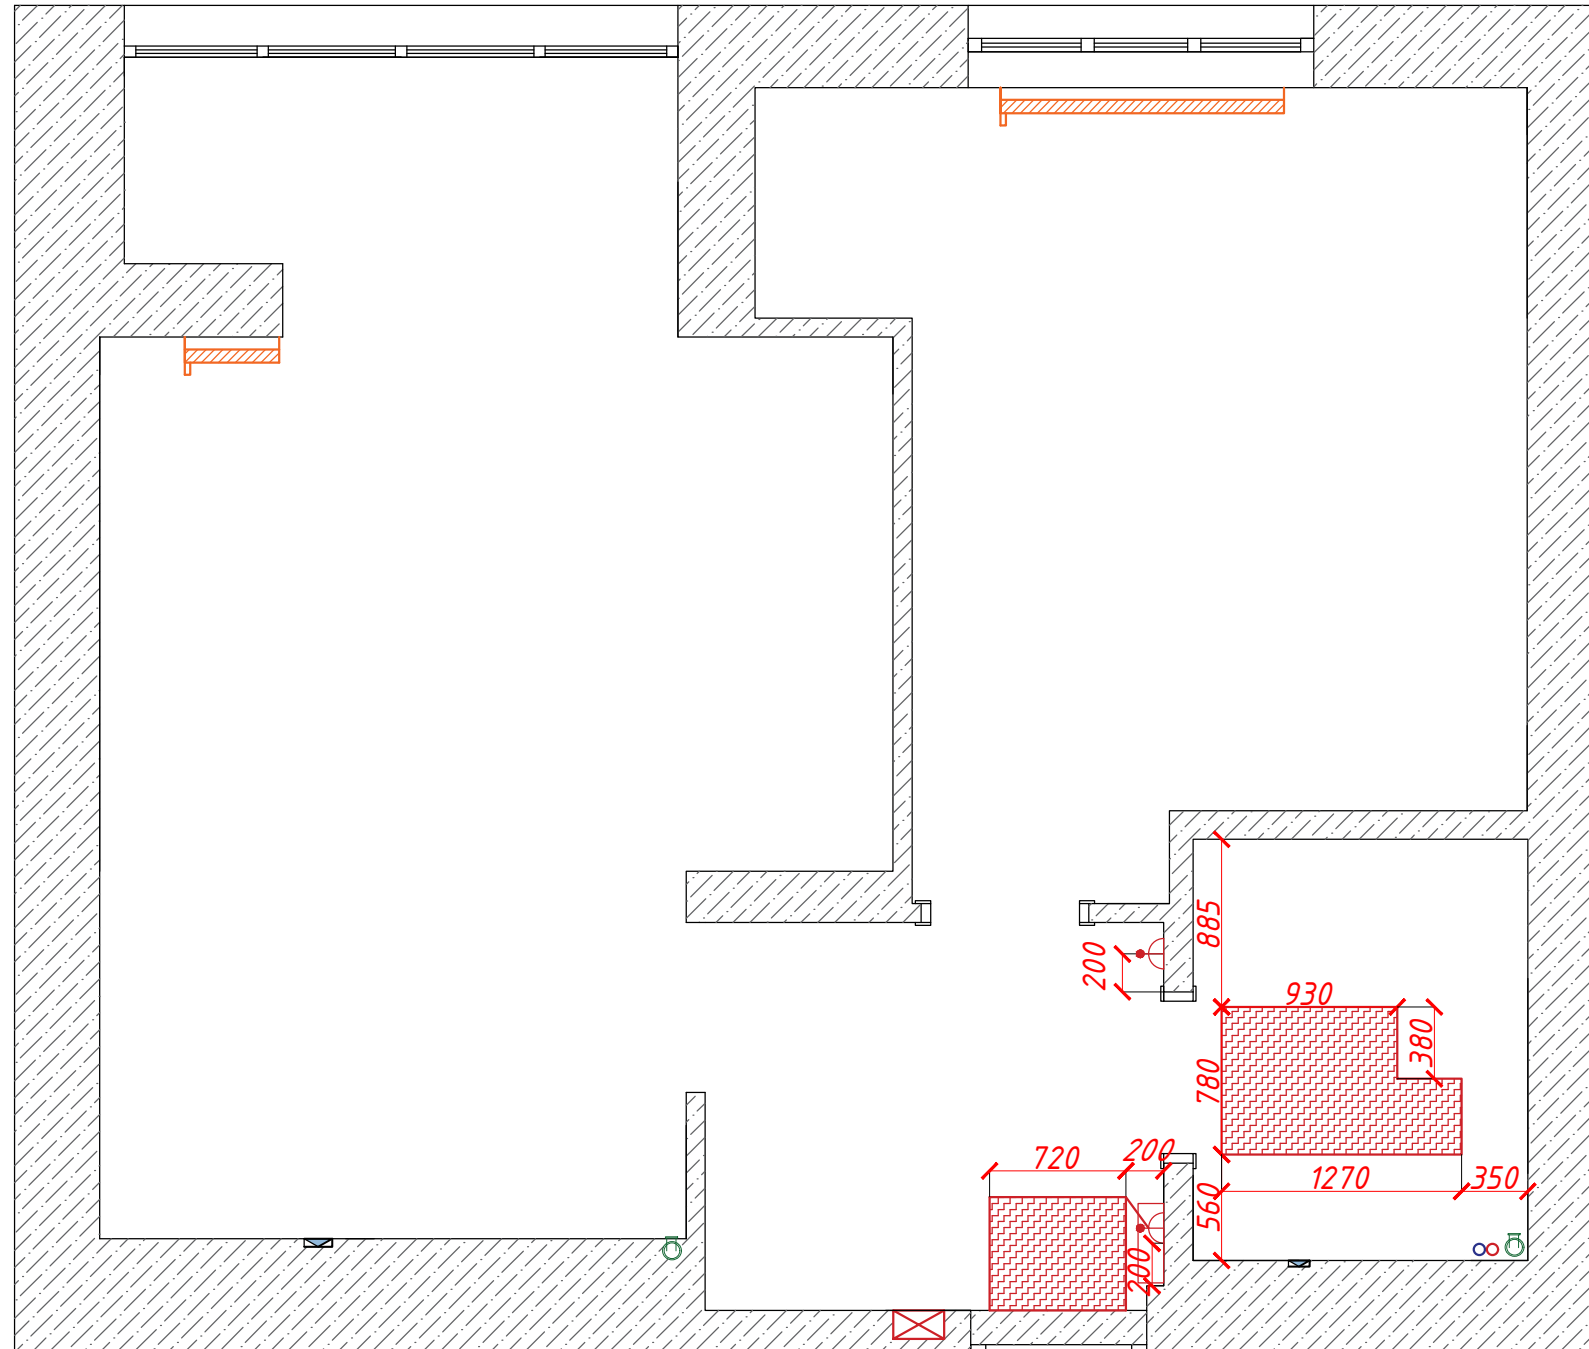Копировал АЗ



Условные обозначения

-  - Зона теплого пола
-  - Терморегулятор ТП
-  - Общая рамка, в том числе с розетками

Примечания:


1. За отметку 0,00 принять уровень чистого пола.
2. Высота расположения терморегуляторов 300 мм, если не указано иное.
3. Выполнить контур заземления.
5. При начале проведения работ подрядчику проверить все размеры. При несовпадении согласовать с дизайнером.
6. На месте уточнить симметричное расположение розеток и выключателей.
7. СМОТРЕТЬ С РАЗВЁРТКАМИ.

Согласовано			
Инв. № подл.			
Подпись дата			
Докум. инв. №			





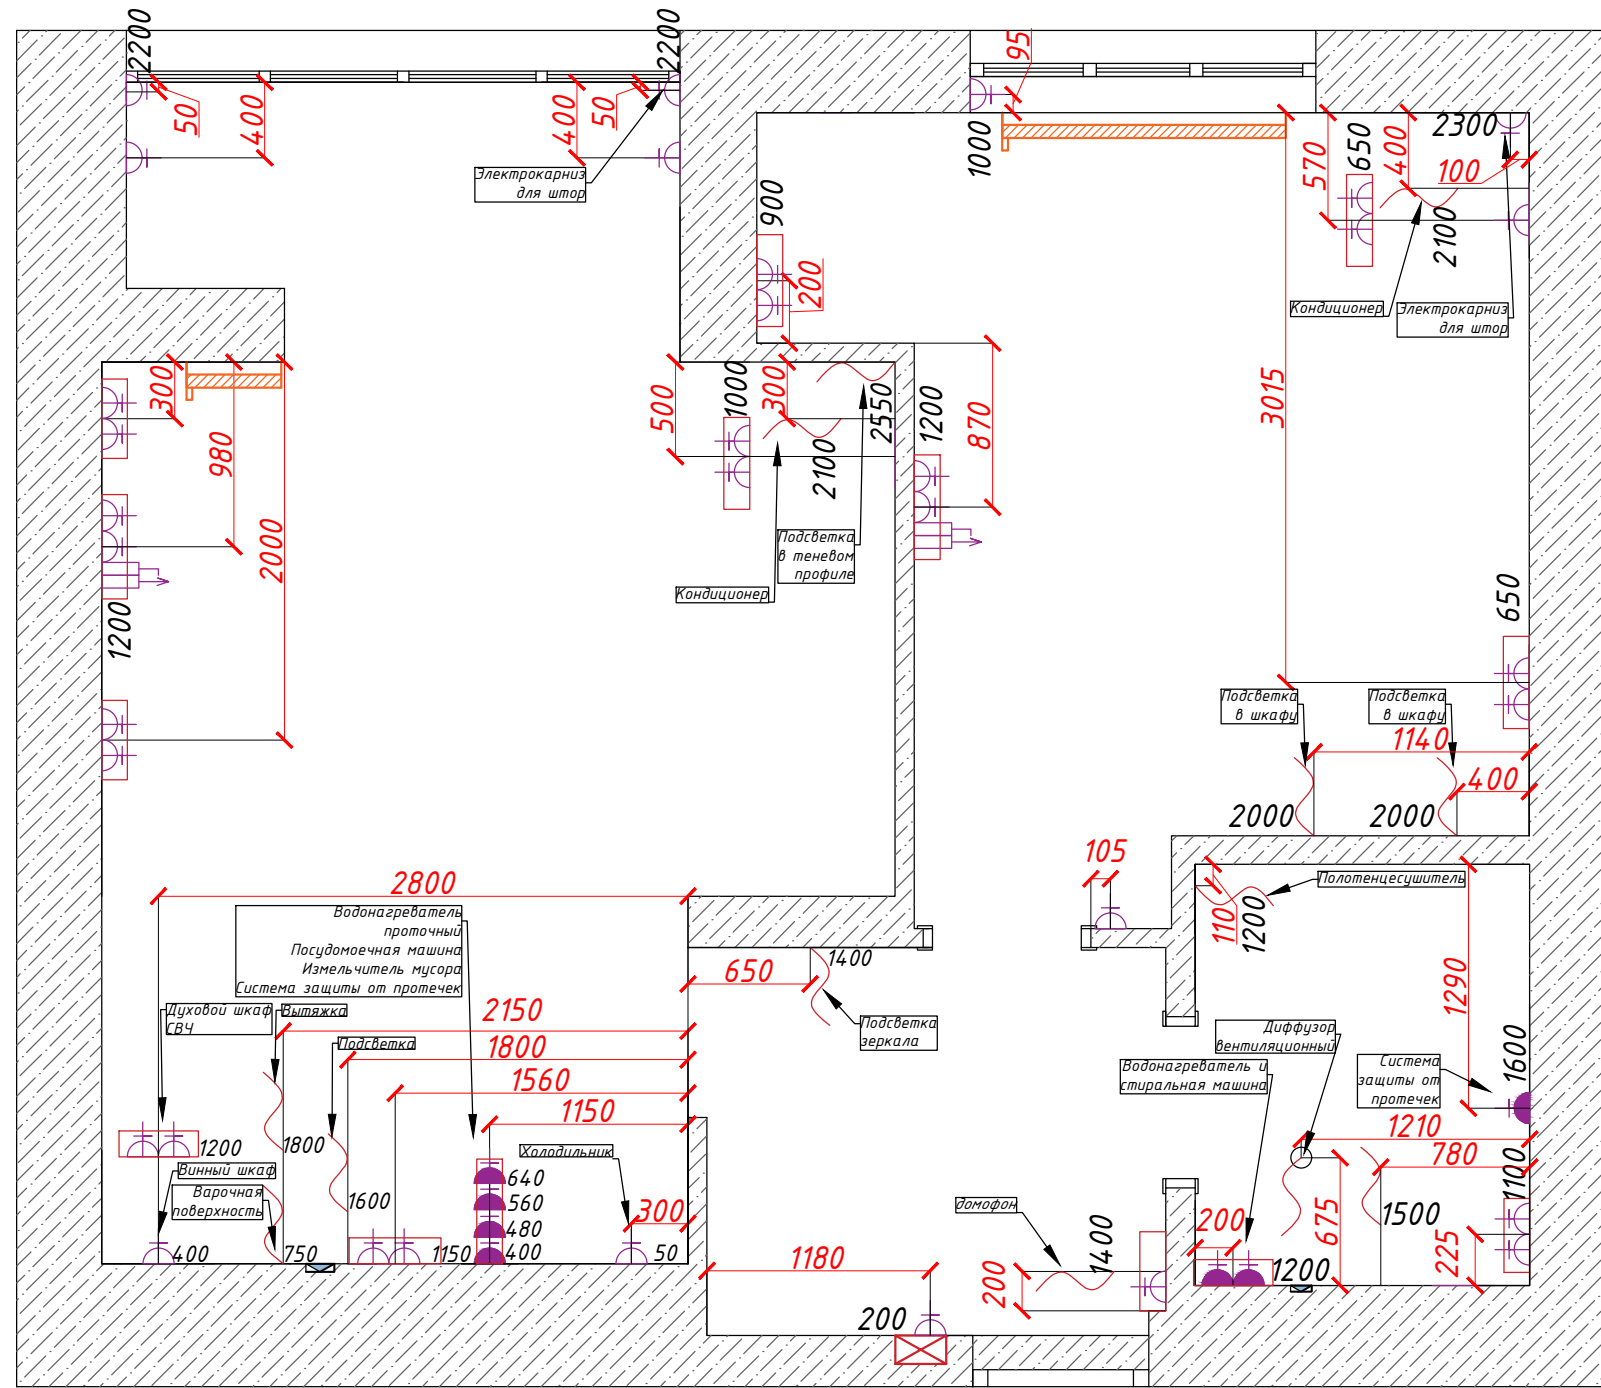

						Дизайн-проект			
Изм.	Кол.Уч.	Лист	№ док	Подпись	Дата				
Разработал			Квашнина П.В.			Дизайн-проект квартиры	Стадия	Лист	Листов
Согласовал							Р	9	30
Утвердил						План теплых полов			

Масштаб 1:40

Копировал АЗ



Условные обозначения

-  - Розетка
-  - Розетка влагозащищенная
-  - Антенна
-  - Кабель Интернет
-  - Общая рамка, в том числе с выключателями
-  - Кабель питания
- 500 - Высота от пола в мм

Примечания:

1. Перенести домофон в соответствии с планом электрики.
2. Подсветку рабочей поверхности в зоне кухни подключить к выводу для вытяжки.
3. Установить бытовые розетки на высоте 300 мм от чистого пола, если не указано иного размера. Высоту расположения розеток уточнить после монтажа напольного покрытия.
4. Расположение розеток на плане привязано к центру рамки по горизонтали и по вертикали.
5. СМОТРЕТЬ С РАЗВЕРТКАМИ И ВИЗУАЛИЗАЦИЕЙ.

Согласовано

Докум. инв. №

Подпись дата


Инв. № подл.

Дизайн-проект





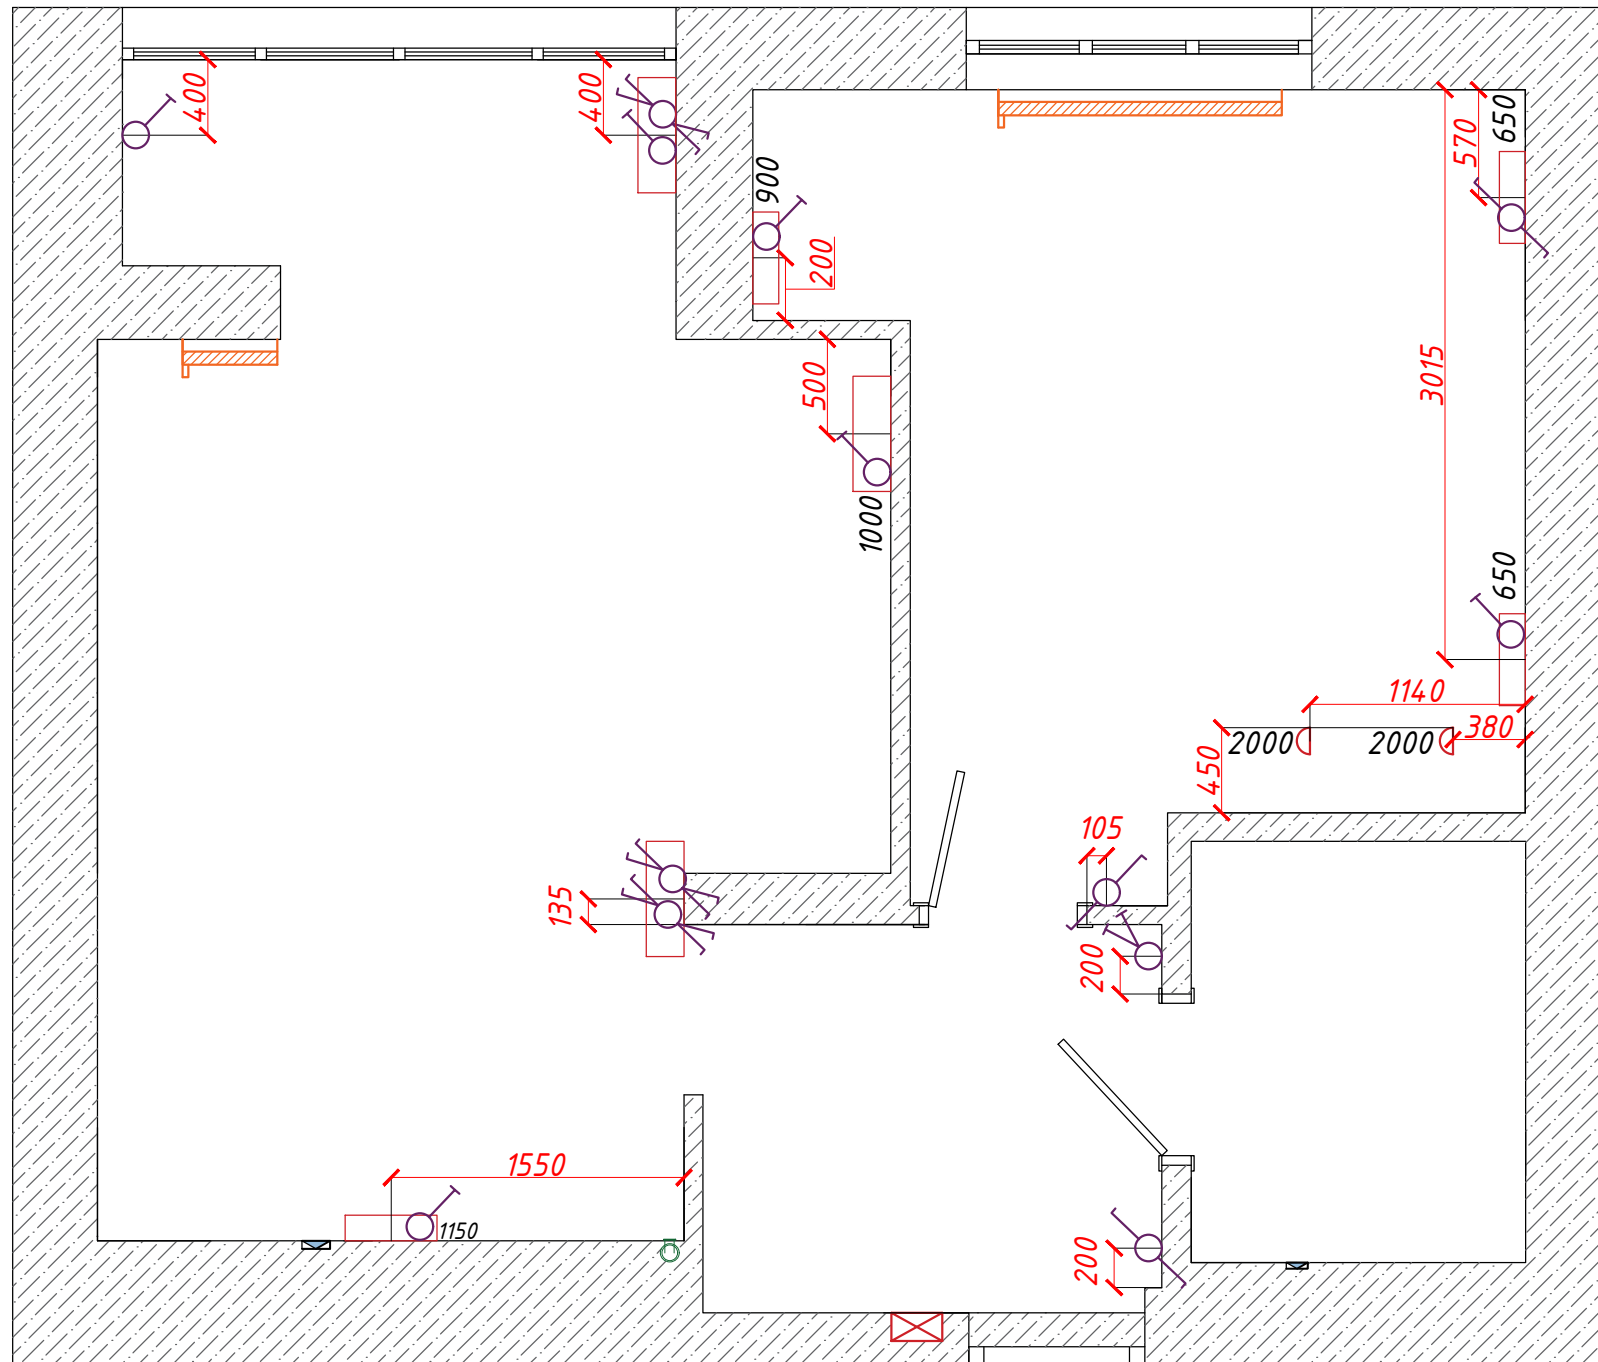

Изм.	Кол. Уч.	Лист	№ док	Подпись	Дата				
Разработал	Квашина П.В.					Дизайн-проект квартиры	Стадия	Лист	Листов
Согласовал							Р	10	30
Утвердил						План размещения выводов и розеток			

Масштаб 1:40

Копировал АЗ



Условные обозначения

-  - Одноклавишный выключатель
-  - Двухклавишный выключатель
-  - Проходной одноклавишный выключатель
-  - Проходной двухклавишный выключатель
-  - Датчик открывания дверей
- 1600 - Высота от пола в мм
-  - Общая рамка с выключателями

Примечания:

1. За отметку 0,00 принять уровень чистого пола
2. Высота расположения выключателей 900 мм, если не указано иное. Уточнить на месте.
3. Расположение выключателей на плане привязано к центру рамки по горизонтали и по вертикали.
4. Монтаж датчиков открывания дверей по фактическим размерам встроенной мебели.
5. Выполнить контур заземления.
6. При начале проведения работ подрядчику проверить все размеры. При несоответствии согласовать с дизайнером
7. На месте уточнить симметричное расположение розеток и выключателей.
8. СМОТРЕТЬ С РАЗВЕРТКАМИ И ВИЗУАЛИЗАЦИЕЙ.


Согласовано

Инв. № подл. / Подпись дата / Докум. инв. №






						Дизайн-проект			
Изм.	Кол.Уч.	Лист	№ док	Подпись	Дата				
Разработал	Квашина П.В.					Дизайн-проект квартиры	Стадия	Лист	Листов
Согласовал							P	11	30
Утвердил						План размещения выключателей			

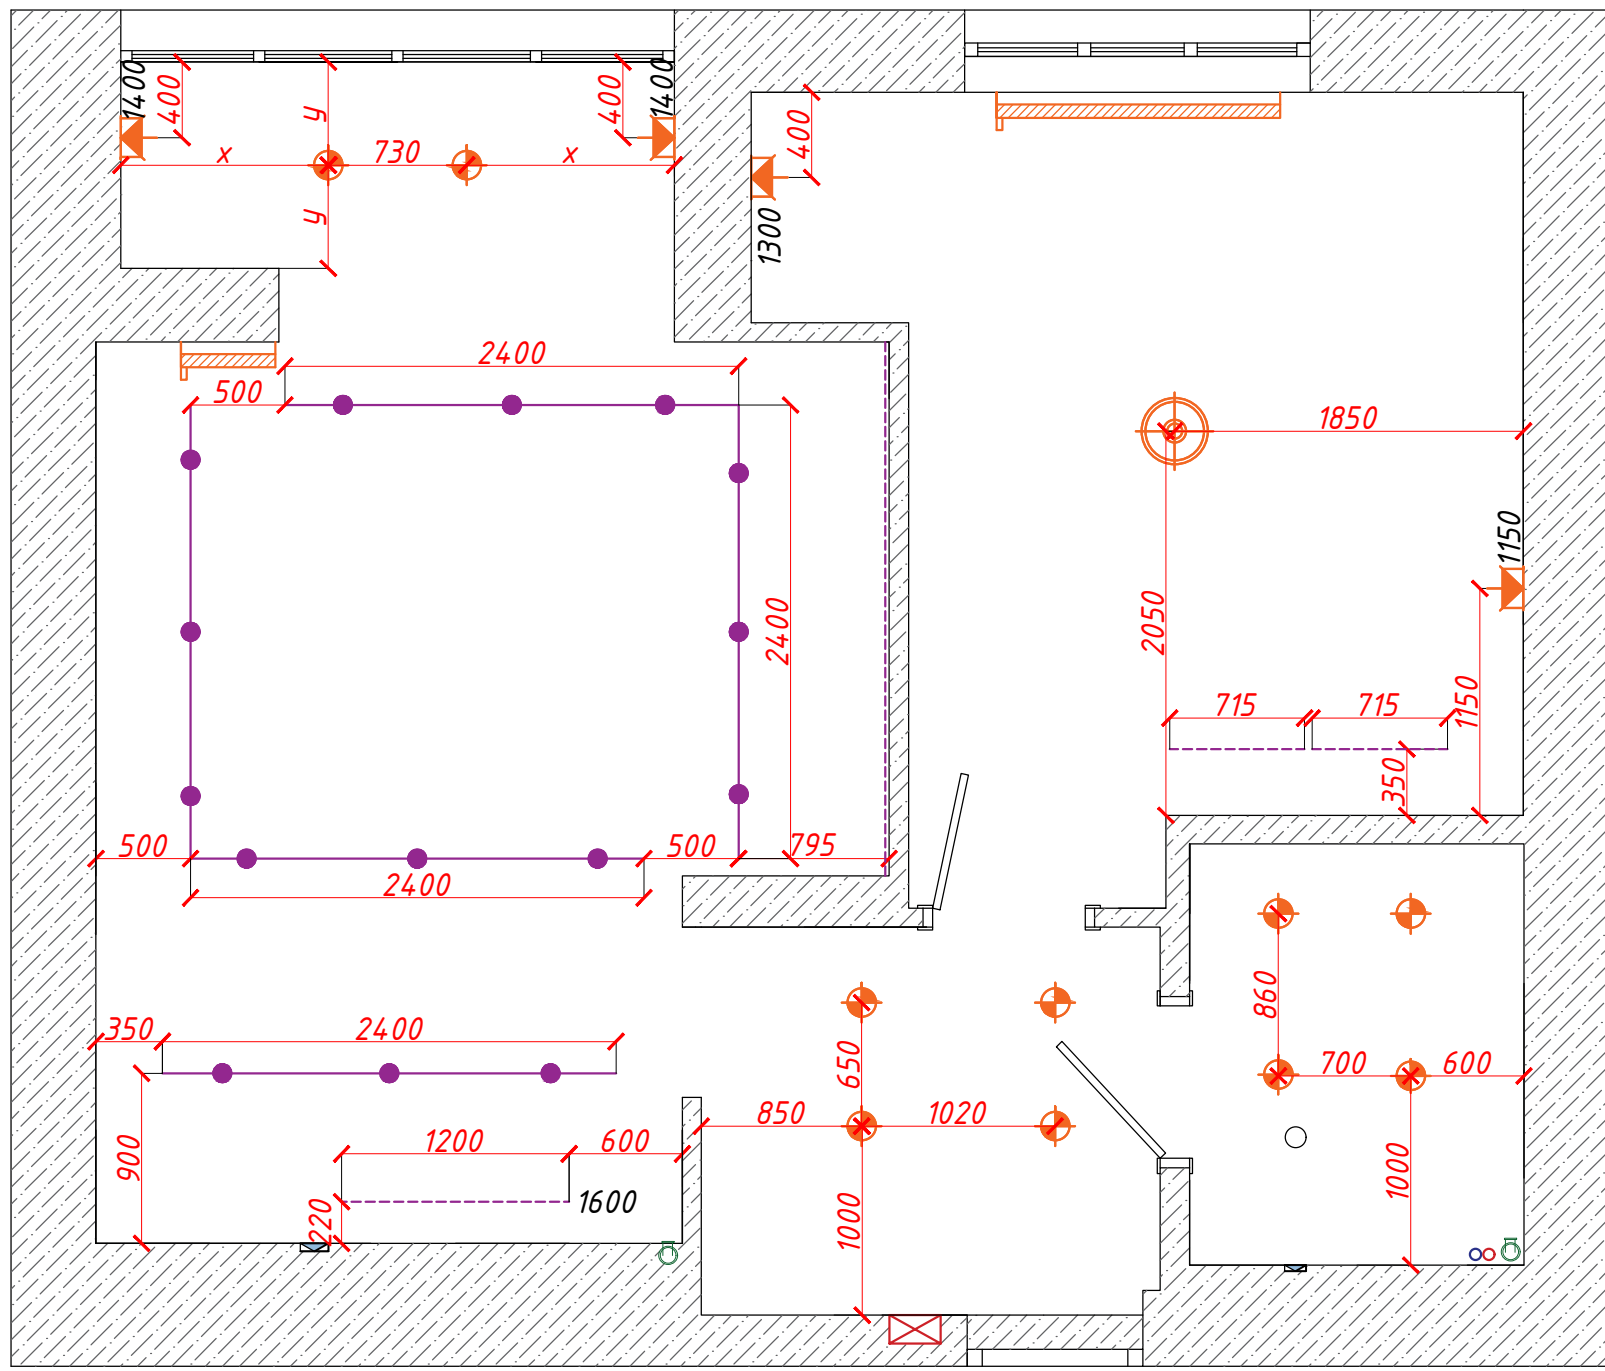Масштаб 1:40

Копировал АЗ



Условные обозначения


-  - настенный светильник
-  - потолочный точечный светильник
-  - люстра
-  - светодиодная подсветка
-  - встроенное трековое освещение
- 1600 - Высота от пола в мм

Примечания:





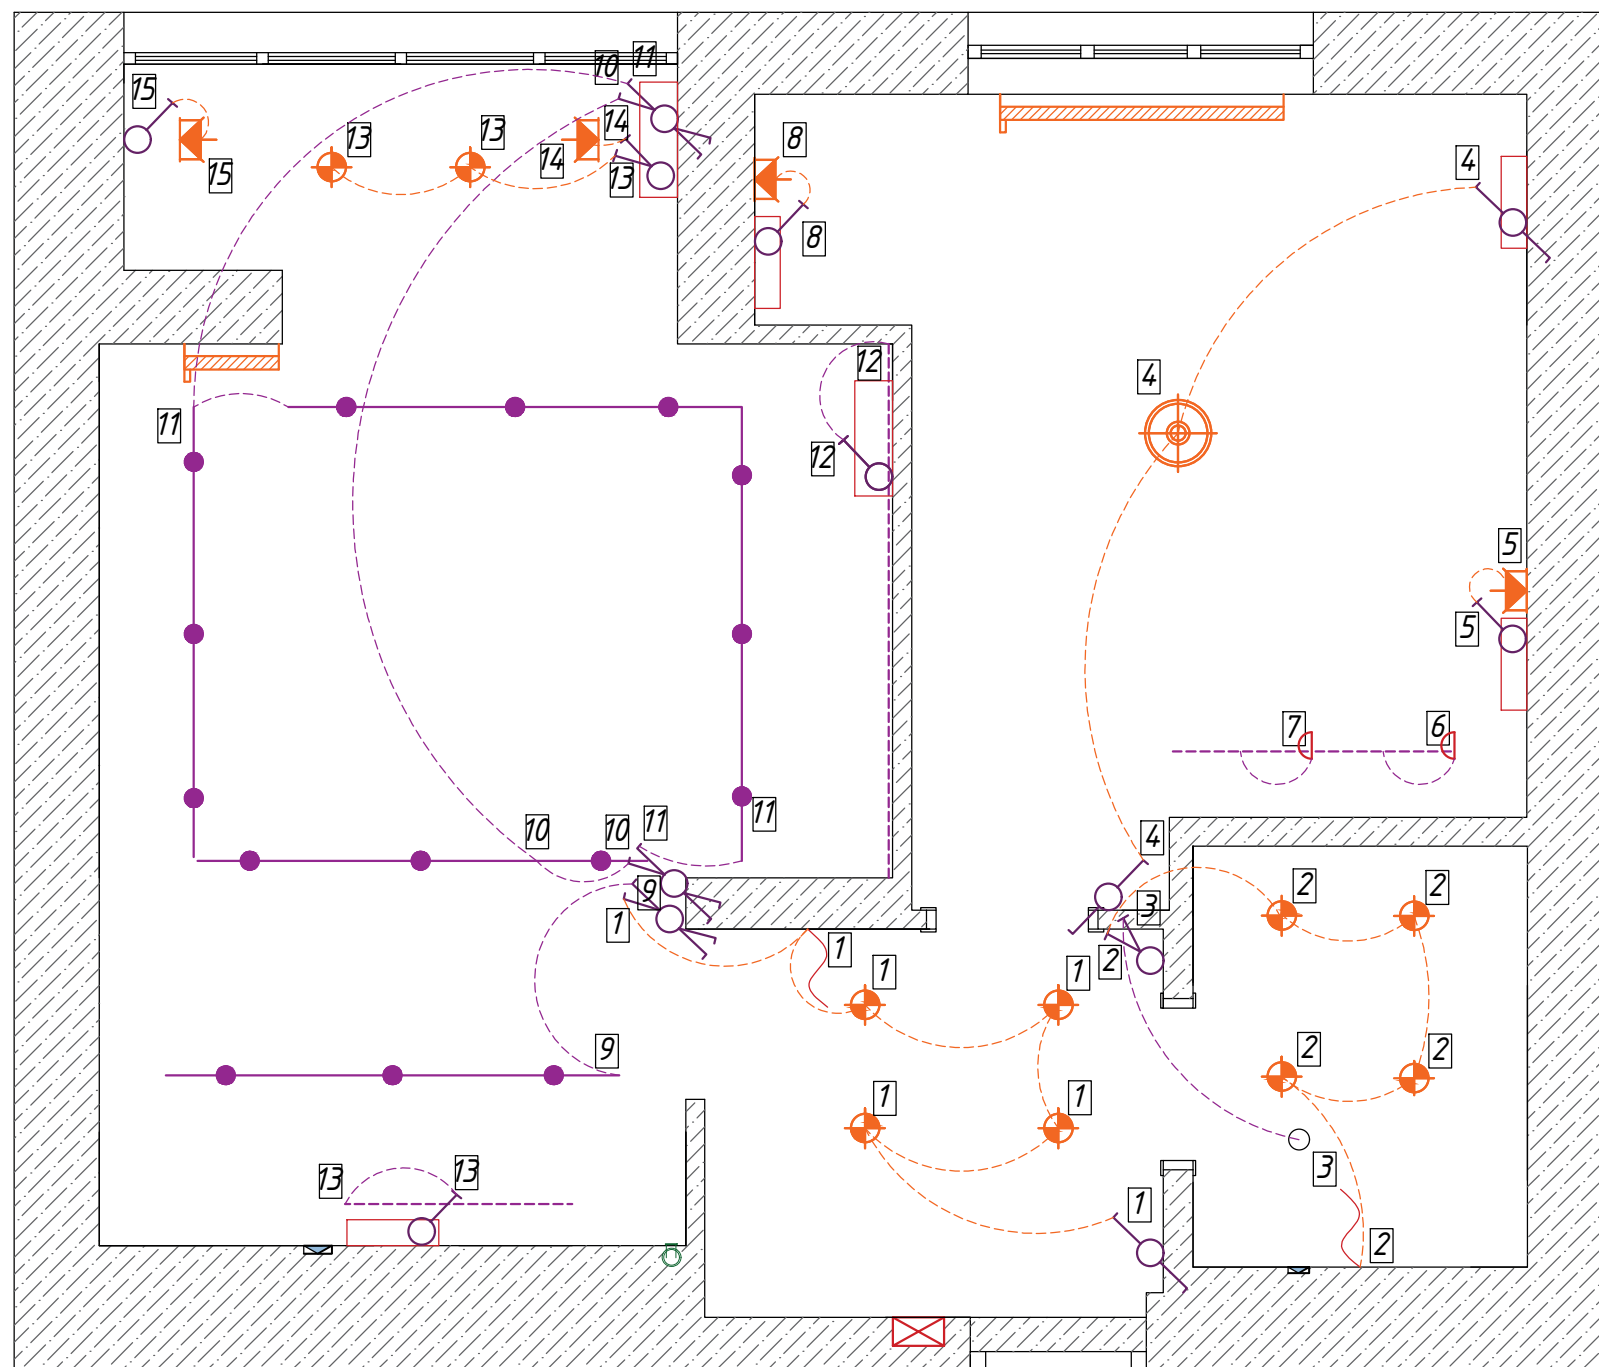


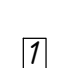
1. В спальне смонтировать закладную из фанеры размером 1200x1200 мм под люстру из 4-х колец с подвесными тросами.
2. Высота монтажа подсветки в шкафах по фактическим размерам мебели.
3. См. ведомость освещения.
4. СМОТРЕТЬ С РАЗВЕРТКАМИ И ВИЗУАЛИЗАЦИЕЙ.

Согласовано		
Инв. № подл.		
Подпись дата		
Докум. инв. №		

						Дизайн-проект				
Изм.	Кол.Уч.	Лист	№ док	Подпись	Дата					
Разработал	Квашнина П.В.					Дизайн-проект квартиры		Стадия	Лист	Листов
Согласовал					Р			12	30	
Утвердил						План размещения освещения				



Условные обозначения

-  - Потолочный точечный светильник
-  - Люстра
-  - Настенный светильник
-  - Одноклавишный выключатель
-  - Двухклавишный выключатель
-  - Проходной одноклавишный выключатель
-  - Светодиодная подсветка кухни
-  - Общая рамка с выключателями
- 1** - Группа освещения

Примечания:

1. Раскладка колец подвесного светильника в гостиной условная.
2. СМОТРЕТЬ С РАЗВЕРТКАМИ.

Согласовано

Докум. инв. №


Подпись дата

Инв. № подл.




						Дизайн-проект			
Изм.	Кол. Уч.	Лист	№ док	Подпись	Дата				
Разработал	Квашнина П.В.					Дизайн-проект квартиры	Стадия	Лист	Листов
Согласовал							Р	13	30
Утвердил						План включения освещения			

Масштаб 1:40

Копировал АЗ

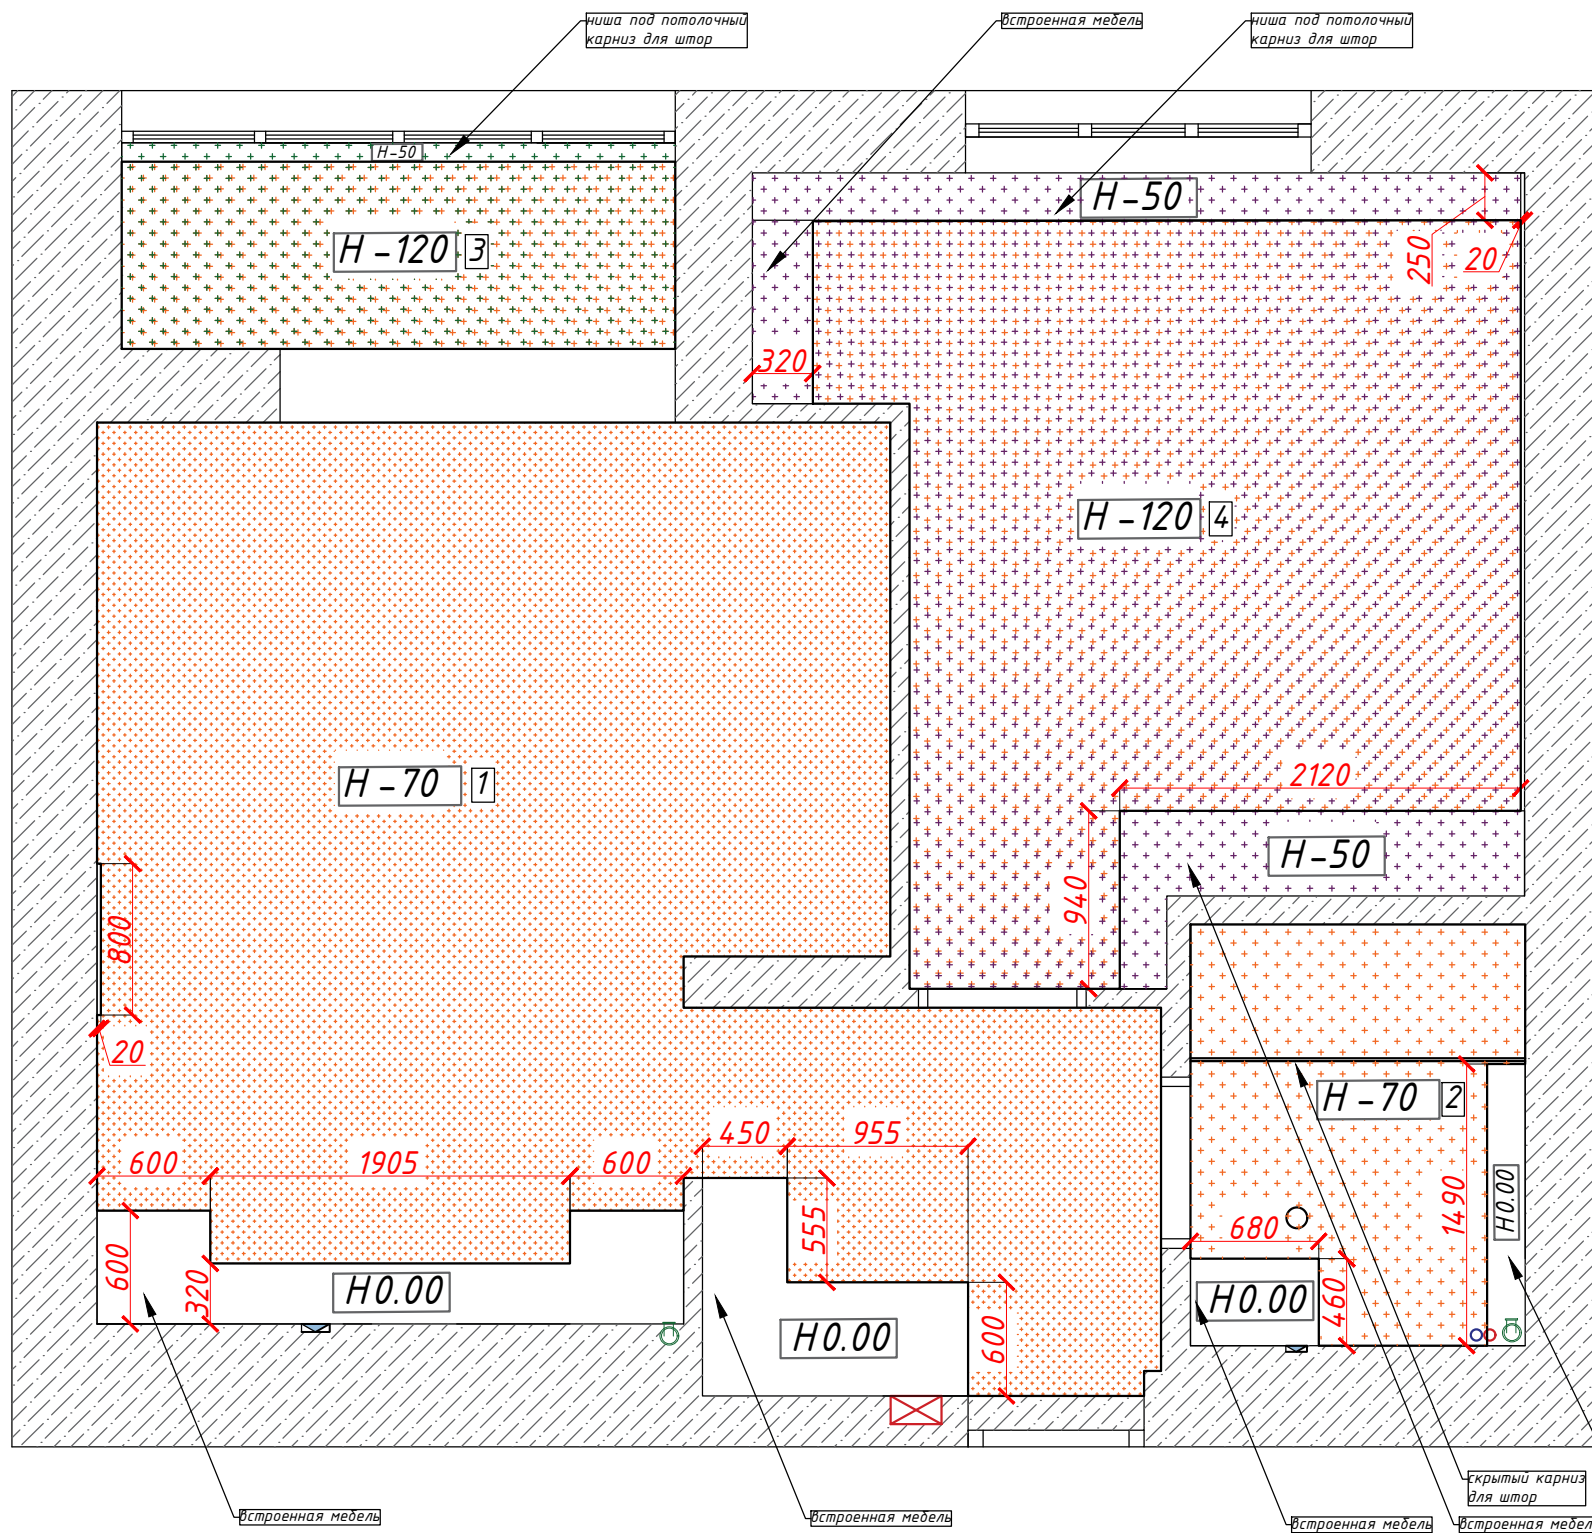

Условные обозначения

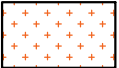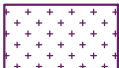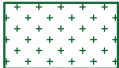-  - Натяжной потолок
1 - $S=20,5$ кв.м
2 - $S=3,3$ кв.м
3 - $S=2,9$ кв.м
4 - $S=12,0$ кв.м
-  - Шумоизоляция потолка
4 - $S=14,1$ кв.м
-  - Утеплитель потолка
3 - $S=3,2$ кв.м
- $H0.00$ - Высота нулевого потолка
- $H-70$ - Высота от чистого потолка

Примечания:

1. В зоне лоджии выполнить монтаж утеплителя на потолок.
2. В зоне спальни выполнить монтаж шумоизоляции на потолок.
3. Площадь натяжного потолка в каждом помещении определена по черновым размерам. После проведения предчистовых работ выполнить повторные измерения.
4. Монтаж натяжного потолка с теневым профилем.
5. Монтаж теневого профиля натяжного потолка в зоне встроенной мебели осуществлять к мебельным фальш-планкам.

Согласовано

Докум. инв. №

Подпись дата


Инв. № подл.

Дизайн-проект

Изм.	Кол. Уч.	Лист	№ док	Подпись	Дата				
Разработал		Квашнина П.В.				Дизайн-проект квартиры	Стадия	Лист	Листов
Согласовал							P	14	30
Утвердил						План потолков			

Масштаб 1:40

Копировал АЗ

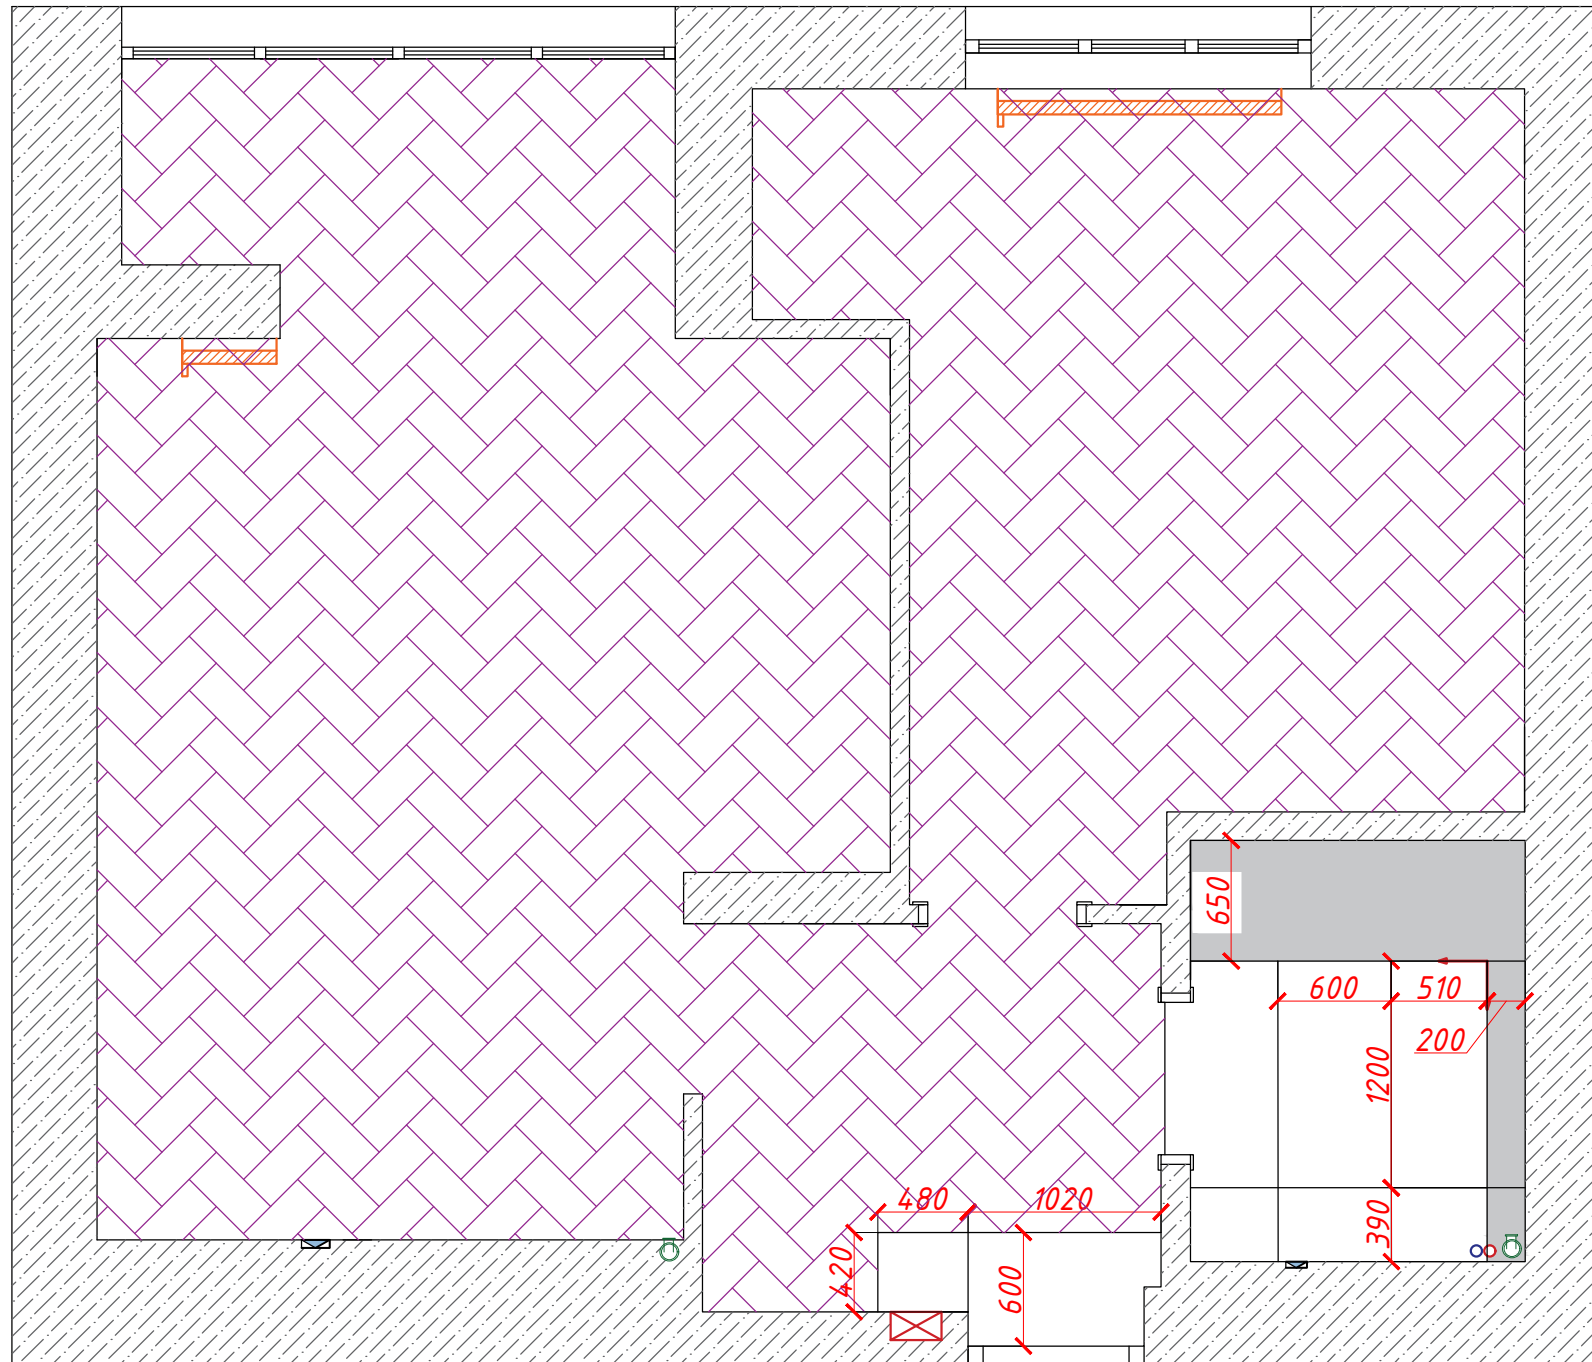

Материалы



- керамогранит 60x120 см S= 3,5 кв.м



- Ламинат S= 40,6 кв.м



- Краска по бетону S = 1,5 кв. м.

Условные обозначения



-указатель, начало укладки материала

Примечание:

1. Стык напольных покрытий в зоне санузла и прихожей выполнить в месте расположения дверного полотна в санузел таким образом, чтобы дверное полотно в закрытом положении полностью скрывало стык напольных покрытий.
2. В зоне санузла центр керамогранита совместить с центром дверного проема.
3. Покрытие пола в зоне под ванной произвести краской по бетону в соответствии с указанной схемой раскладки плитки.

Согласовано

Докум. инв. №

Подпись дата


Инв. № подл.

Дизайн-проект

Изм.	Кол. Уч.	Лист	№ док	Подпись	Дата				
Разработал	Квашнина П.В.					Дизайн-проект квартиры	Стадия	Лист	Листов
Согласовал							P	15	30
Утвердил						План раскладки напольных покрытий			

Масштаб 1:40

Копировал АЗ

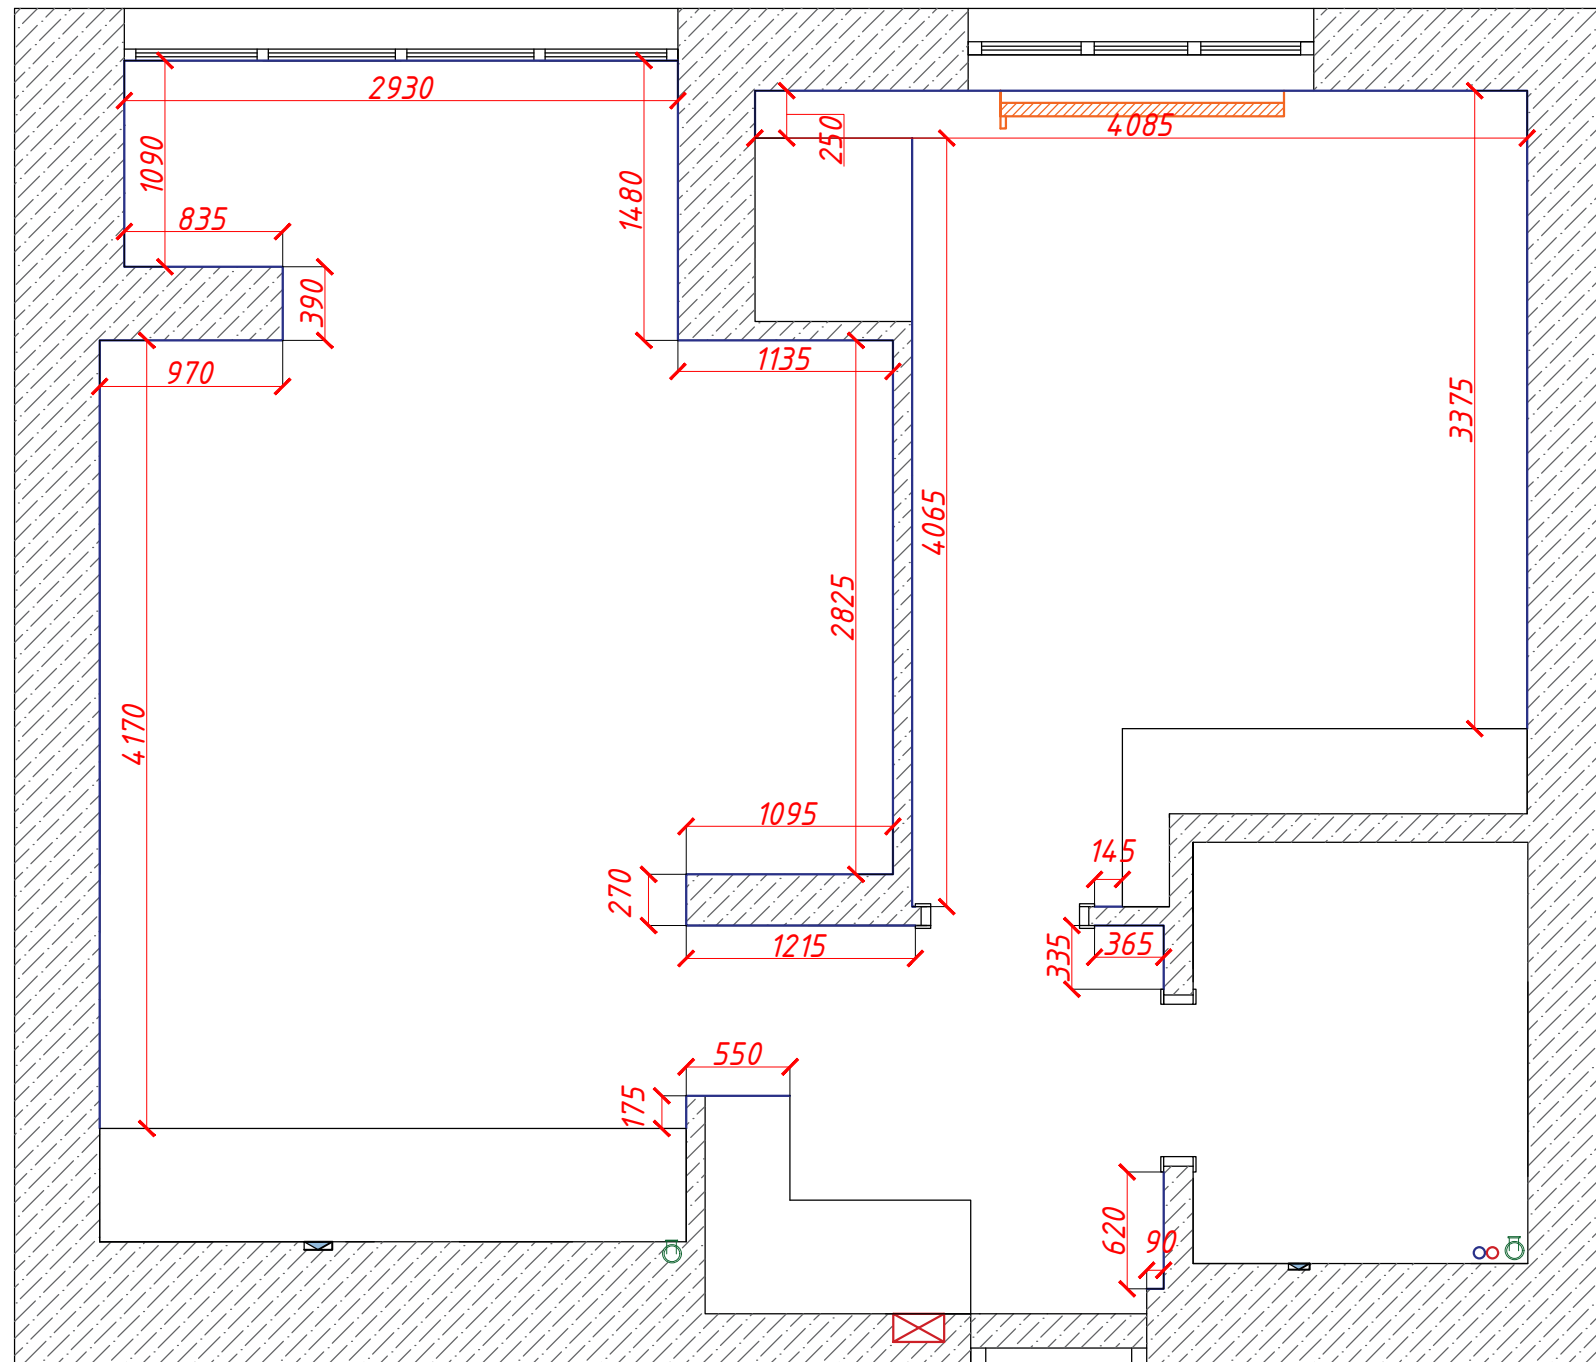

Условные обозначения

— - Плинтус напольный МДФ 80х16х2000;
P = 33,0 п.м.

Примечание:

1. Монтаж напольного плинтуса осуществить после окончания чистовых работ, установки дверей и всей встроенной мебели в соответствии с приведенной схемой.
2. СМОТРЕТЬ С РАЗВЕРТКАМИ И ВИЗУАЛИЗАЦИЕЙ.

Согласовано

Докум. инв. №

Подпись дата


Инв. № подл.

Дизайн-проект


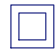


Изм.	Кол. Уч.	Лист	№ док	Подпись	Дата				
Разработал		Квашнина П.В.				Дизайн-проект квартиры	Стадия	Лист	Листов
Согласовал							P	16	30
Утвердил						План монтажа напольных плинтусов			

Масштаб 1:40

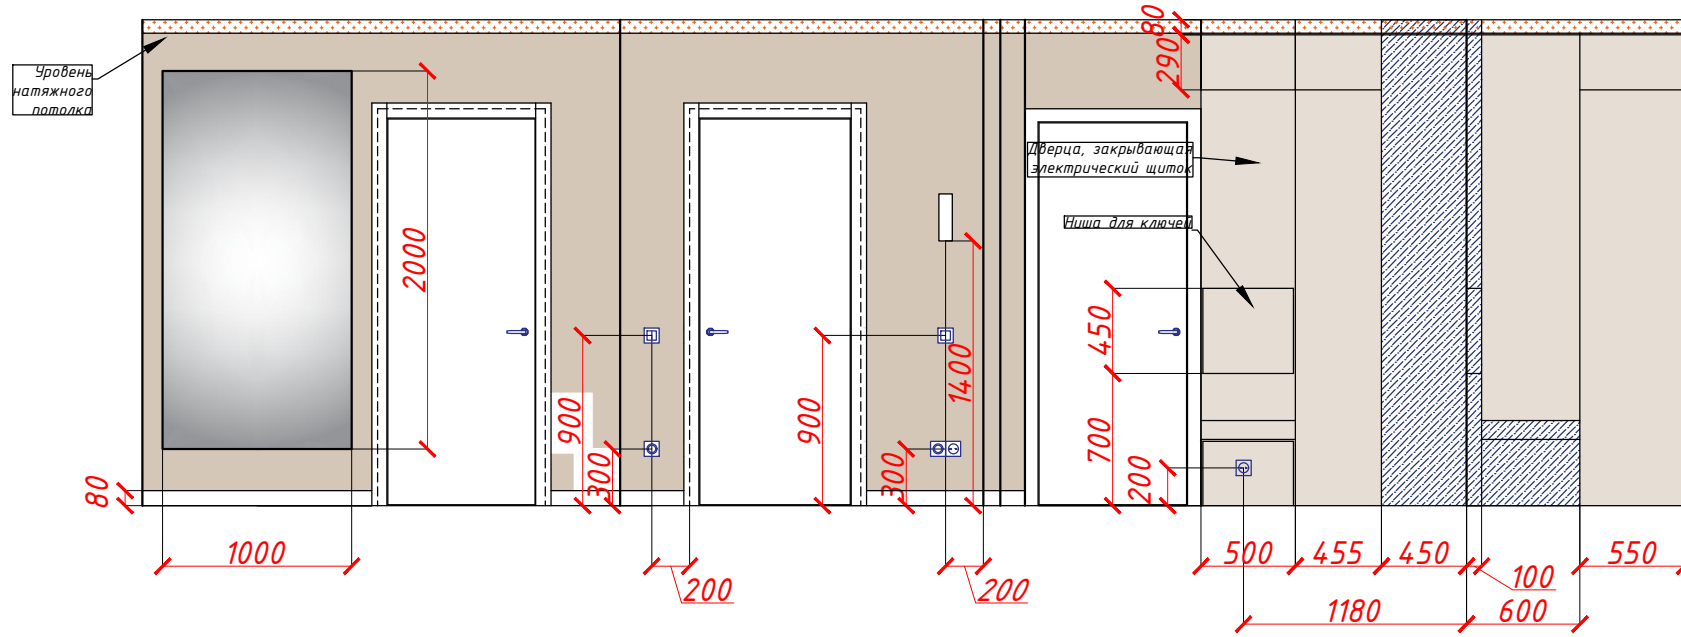
Копировал АЗ



Условные обозначения

-  - Розетка
-  - Одноклавишный выключатель
-  - Двухклавишный выключатель
-  - Терморегулятор

Материалы:




-  - Стены: Обои под покраску
S=16,5 кв.м.

Примечание:



1. Подбор цвета стен и мебели по визуализации дизайн-проекта в соответствии с цветовой палитрой производителя.
2. В зоне встроенной мебели произвести наклейку обоев. Встроенная мебель без задней стенки.
3. Размер мебельной фальш-планки для шкафа 80 мм.
4. Указанные в проекте размеры являются ориентировочными. Мебель изготавливается по проекту производителя мебели с обязательным предварительным замером после окончания чистовых отделочных работ.

Согласовано			
Инв. № подл.	Подпись дата	Докум. инв. №	

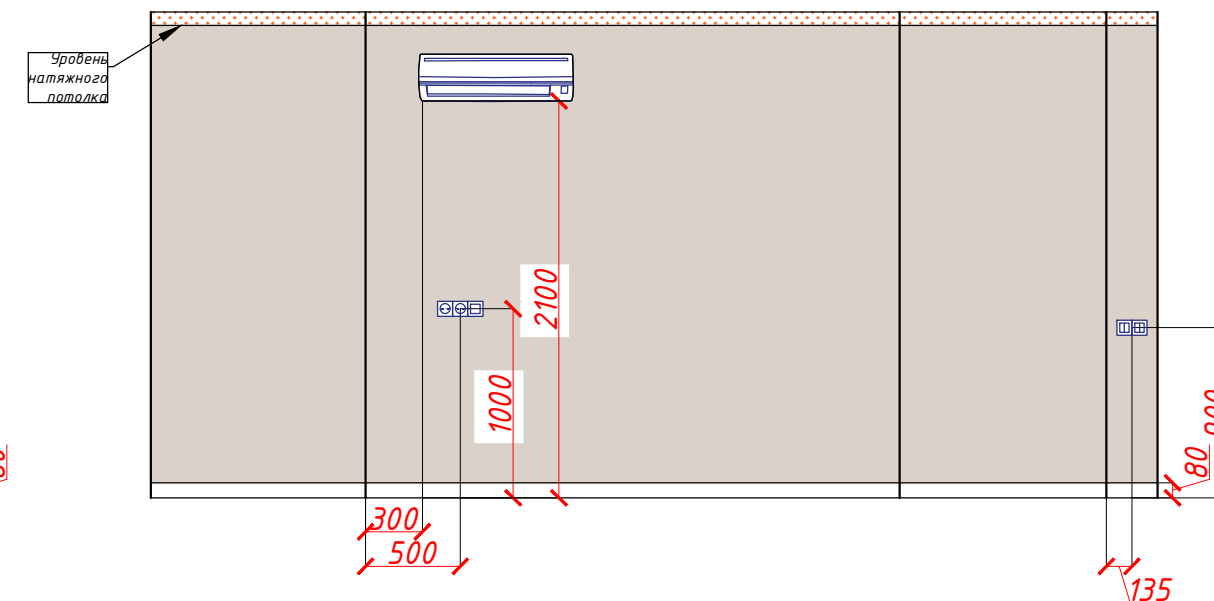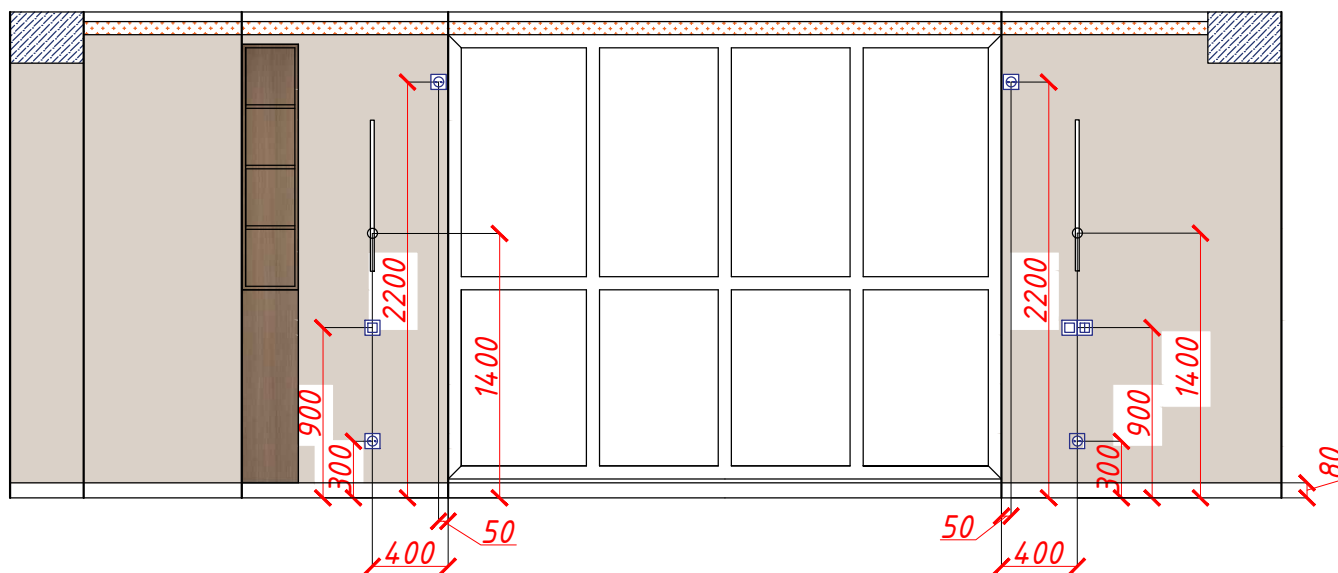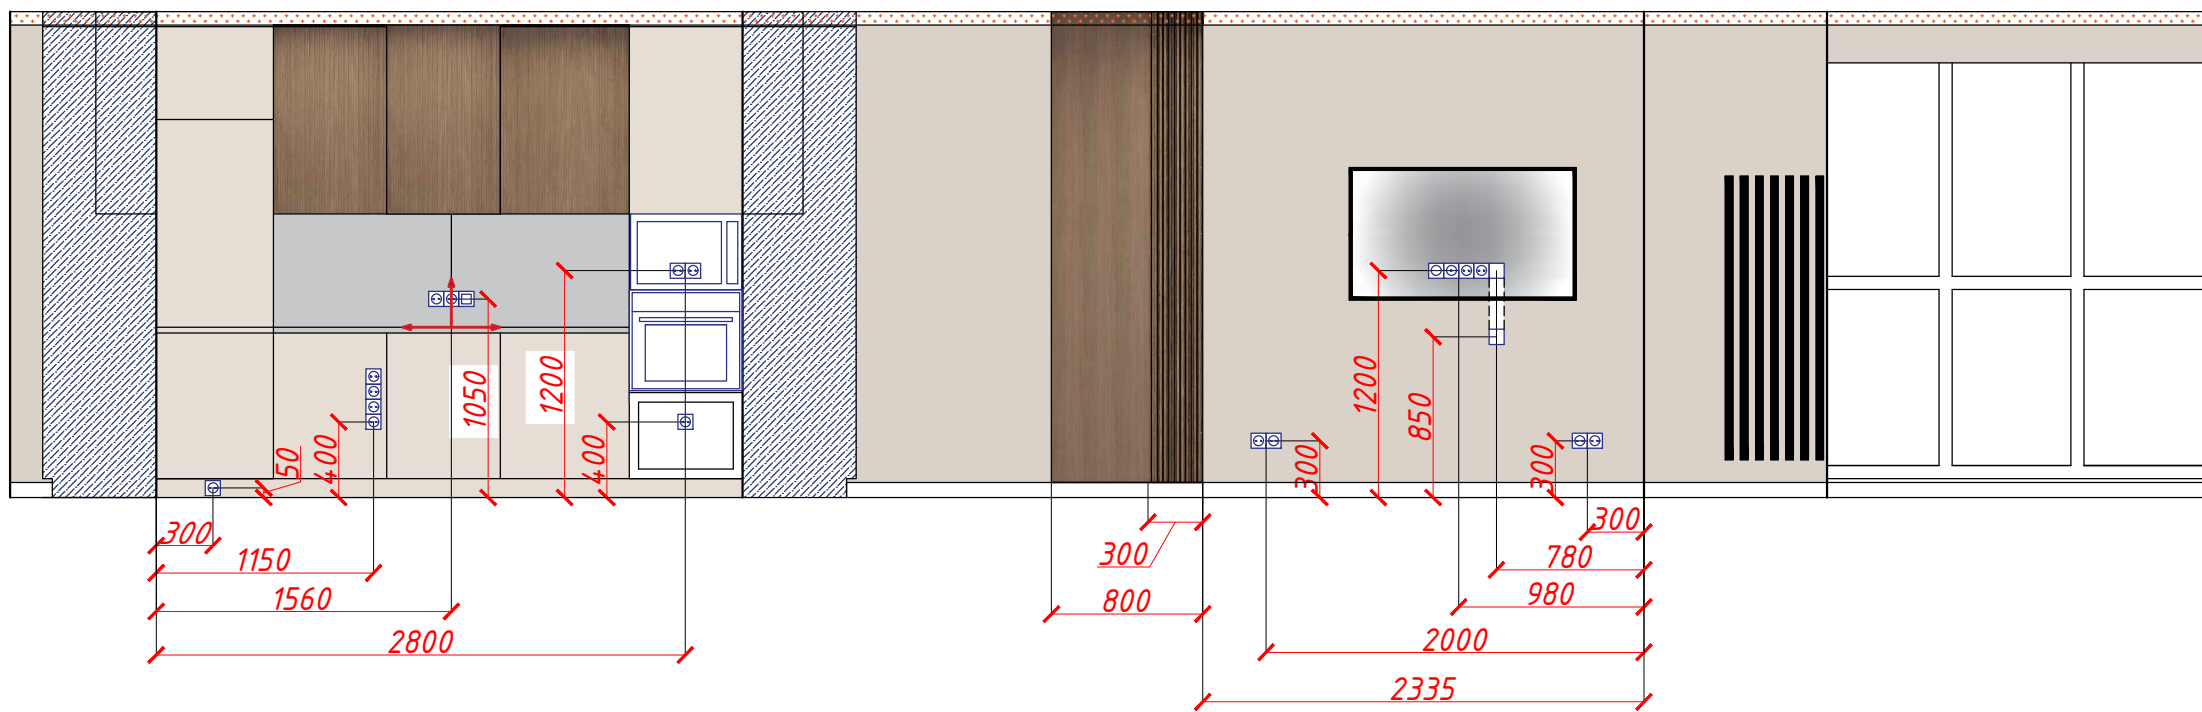

Дизайн-проект							
Изм.	Кол. Уч.	Лист	№ док	Подпись	Дата		
Разработал	Квашнина П.В.						
Согласовал							
Утвердил							
Дизайн-проект квартиры					Стадия	Лист	Листов
					P	17	30
Развертки стен прихожей							



Условные обозначения

-  - Розетка
-  - Одноклавишный выключатель
-  - Двухклавишный выключатель
-  - Интернет
-  - Антенна ТВ

Материалы:

-  - Стены: Обои под покраску $S=36,0$ кв. м.
-  - Керамогранит 60×120 см матовый цвет серый $S=1,2$ кв.м.

Примечание:

1. Подбор цвета стен и мебели по визуализации дизайн-проекта в соответствии с цветовой палитрой производителя.
2. Монтаж стеновых панелей на жидкие гвозди.
3. За встроенной мебелью наклейку обоев не производить.
4. Указанные в проекте размеры являются ориентировочными. Мебель изготавливается по проекту производителя мебели с обязательным предварительным замером после окончания чистовых отделочных работ.


Согласовано

Докум. инв. №





Подпись дата

Инв. № подл.

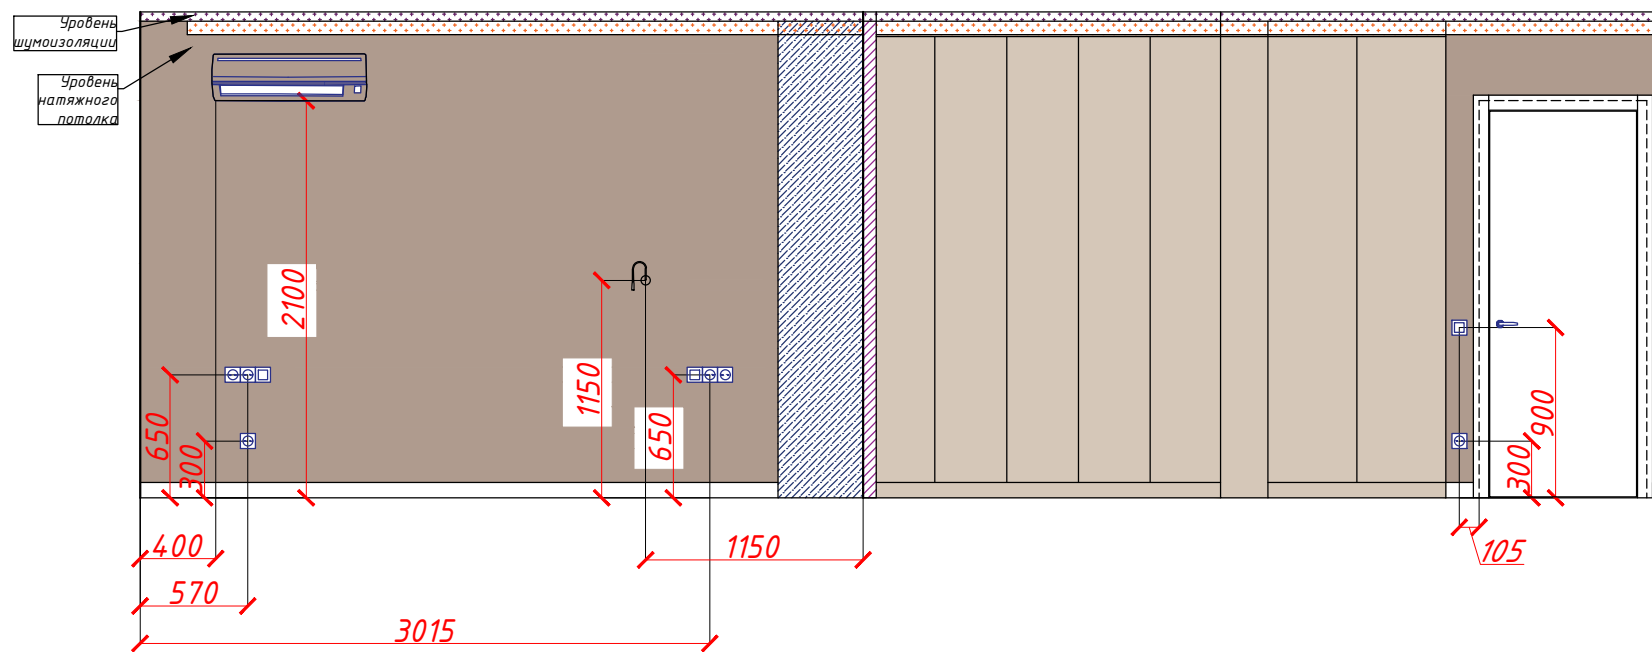
						Дизайн-проект			
Изм.	Кол.Уч.	Лист	№ док	Подпись	Дата				
Разработал		Квашнина П.В.				Дизайн-проект квартиры	Стадия	Лист	Листов
Согласовал							P	18	30
Утвердил						Развертки стен кухни-гостиной			




Условные обозначения

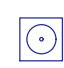-  - Розетка
-  - Одноклавишный выключатель
-  - Интернет
-  - Антенна ТВ

Материалы:

 - Стены: Обои под покраску
S=41,0 кв. м.

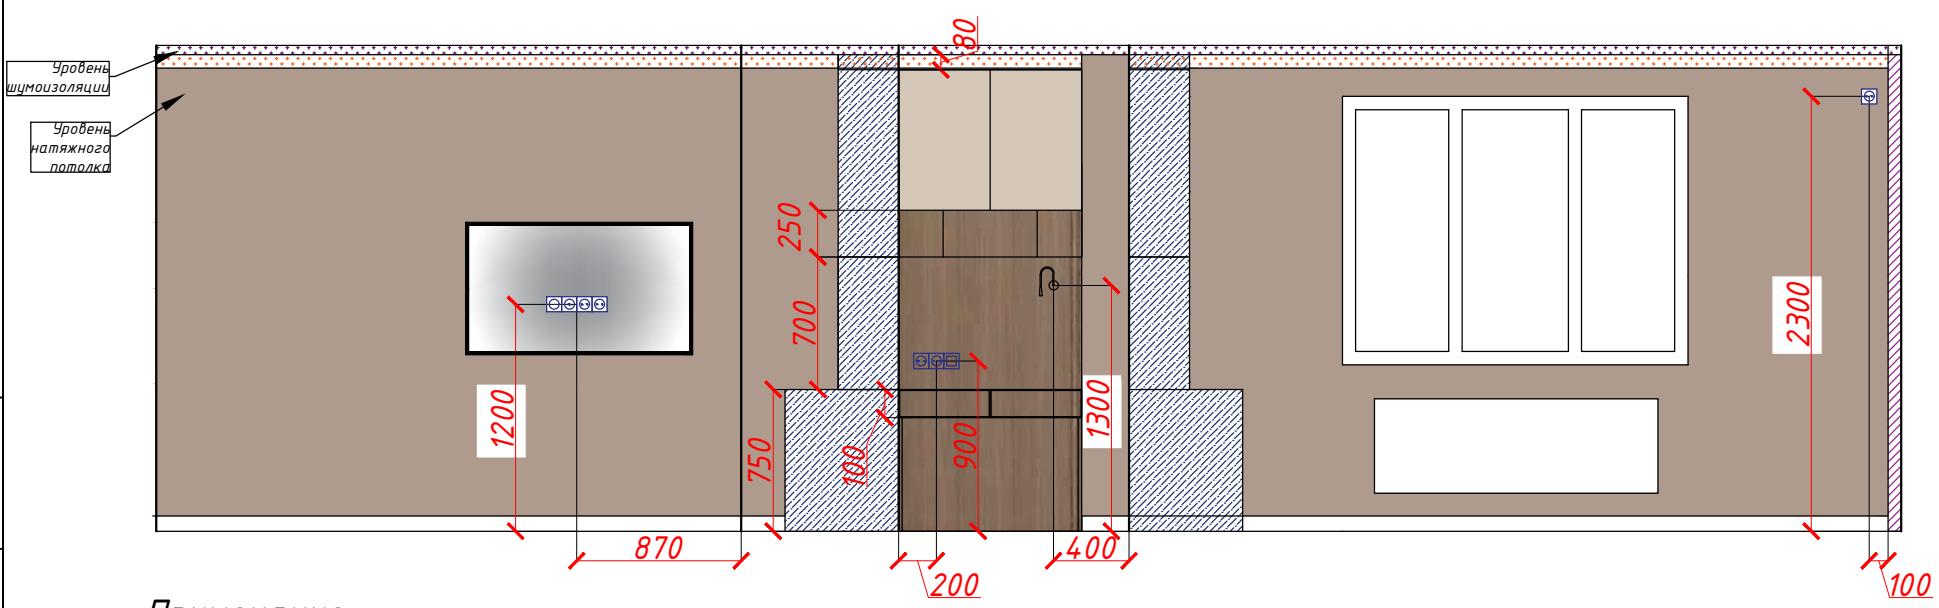

Примечание:

1. Подбор цвета стен и мебели по визуализации дизайн-проекта в соответствии с цветовой палитрой производителя.
2. Произвести наклейку обоев за встроенной мебелью. Встроенная мебель без задней стенки.
3. Оконные откосы и подоконник выполнить из МДФ панелей под дерево.
4. Указанные в проекте размеры являются ориентировочными. Мебель изготавливается по проекту производителя мебели с обязательным предварительным замером после окончания чистовых отделочных работ.

Согласовано

Докум. инв. №



Подпись дата

Инв. № подл.

Дизайн-проект							
Изм.	Кол. Уч.	Лист	№ док	Подпись	Дата		
Разработал		Квашнина П.В.					
Согласовал							
Утвердил							
Дизайн-проект квартиры					Стадия	Лист	Листов
					Р	19	30
Развертки стен спальни							

Масштаб 1:40

Копировал АЗ

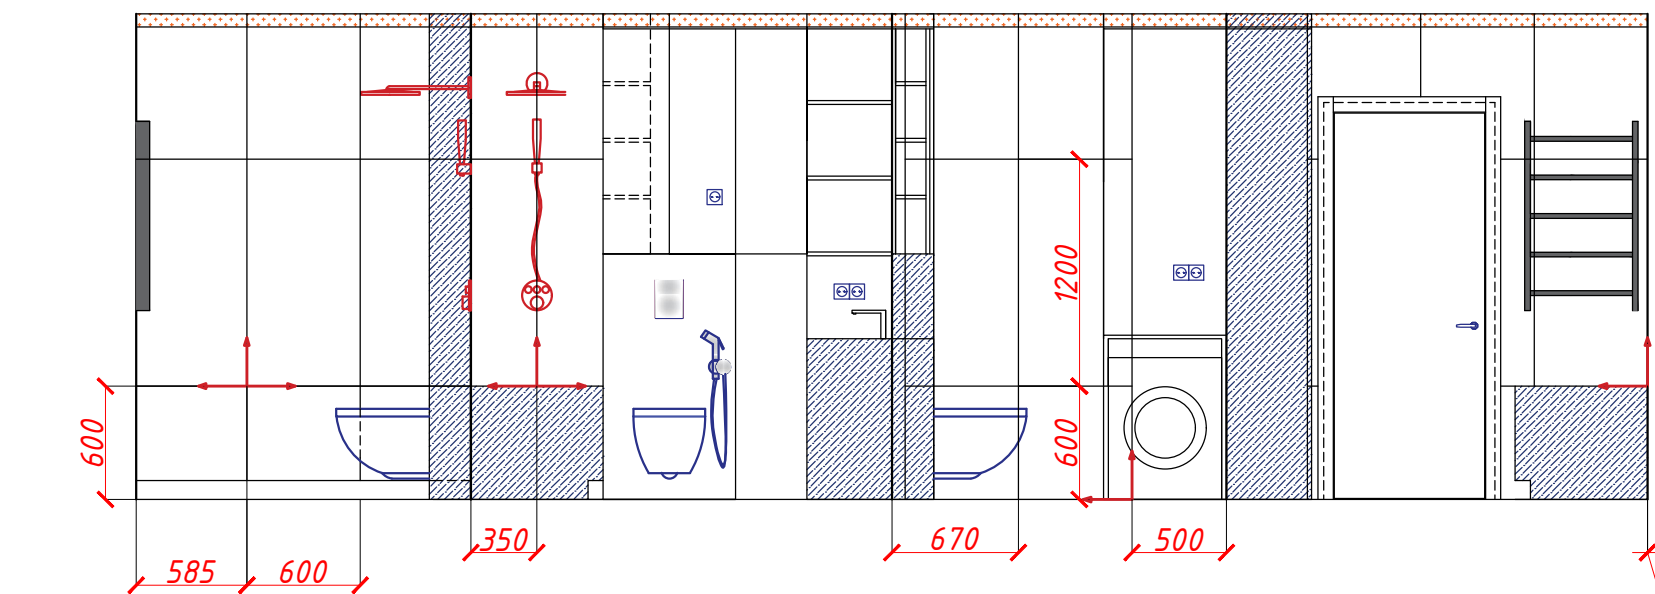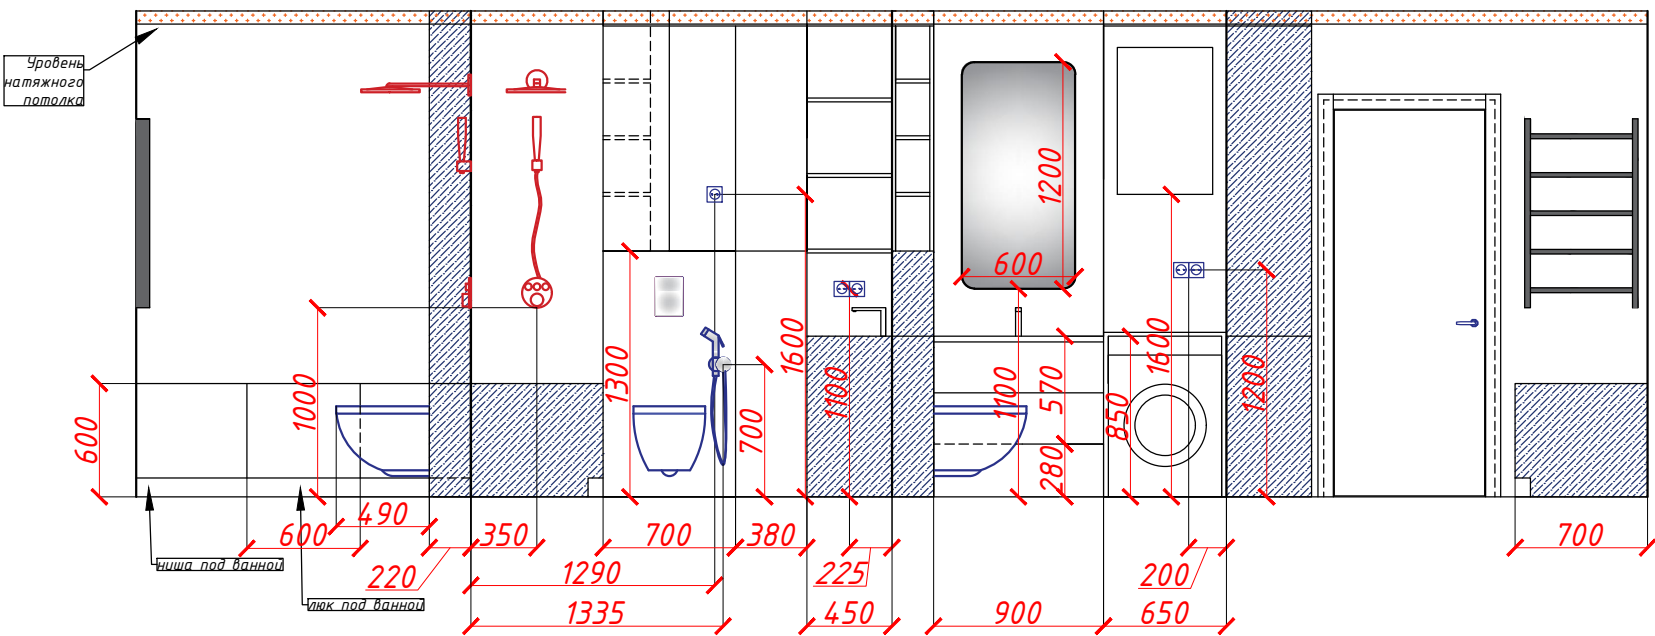

Примечание:

1. Монтаж ванны размером 1700x700 в три стены.
2. При монтаже экрана под ванной сформировать нишу для ног в соответствии с приведенной на развертке схемой.
3. В центре экрана ванны предусмотреть наличие люка для доступа под ванну.
4. Фронт короба под установку выполнить из влагостойкого ЛДСП.
5. Укладку плитки в зоне расположения ванны осуществить от верхнего края ванны.
6. Укладку плитки за встроенной мебелью не выполнять.
7. Торец короба под установку со стороны ванны выполнить из влагостойкого гипсокартона с последующей отделкой из керамогранита.
8. Со стороны ванны над коробом под установку смонтировать нишу для полочек из керамогранита.
9. Размеры шкафа под стиральную машину с функцией сушки уточнить после проведения всех чистовых работ.
10. Высота фальшпанки в зависимости от высоты выбранного потолочного теневого профиля. Рекомендуемая высота 80 мм.
11. Подбор цвета мебели по визуализации дизайн-проекта в соответствии с цветовой палитрой производителя.
12. Указанные в проекте размеры являются ориентировочными. Мебель изготавливается по проекту производителя мебели с обязательным предварительным замером после окончания чистовых отделочных работ.
13. Раскладка плитки выполнена исходя из черновых размеров помещения санузла.

Материалы:



- Керамогранит 60x120 см матовый цвет серый
S=15,0 кв.м.

Условные обозначения

-указатель, начало укладки материала

Согласовано	
Докум. инв.№	
Подпись дата	
Инв. № подл.	

						Дизайн-проект				
Изм.	Кол.Уч.	Лист	№ док	Подпись	Дата					
Разработал	Квашнина П.В.					Дизайн-проект квартиры		Стадия	Лист	Листов
Согласовал						Развертки стен санузла		P	20	30
Утвердил										

